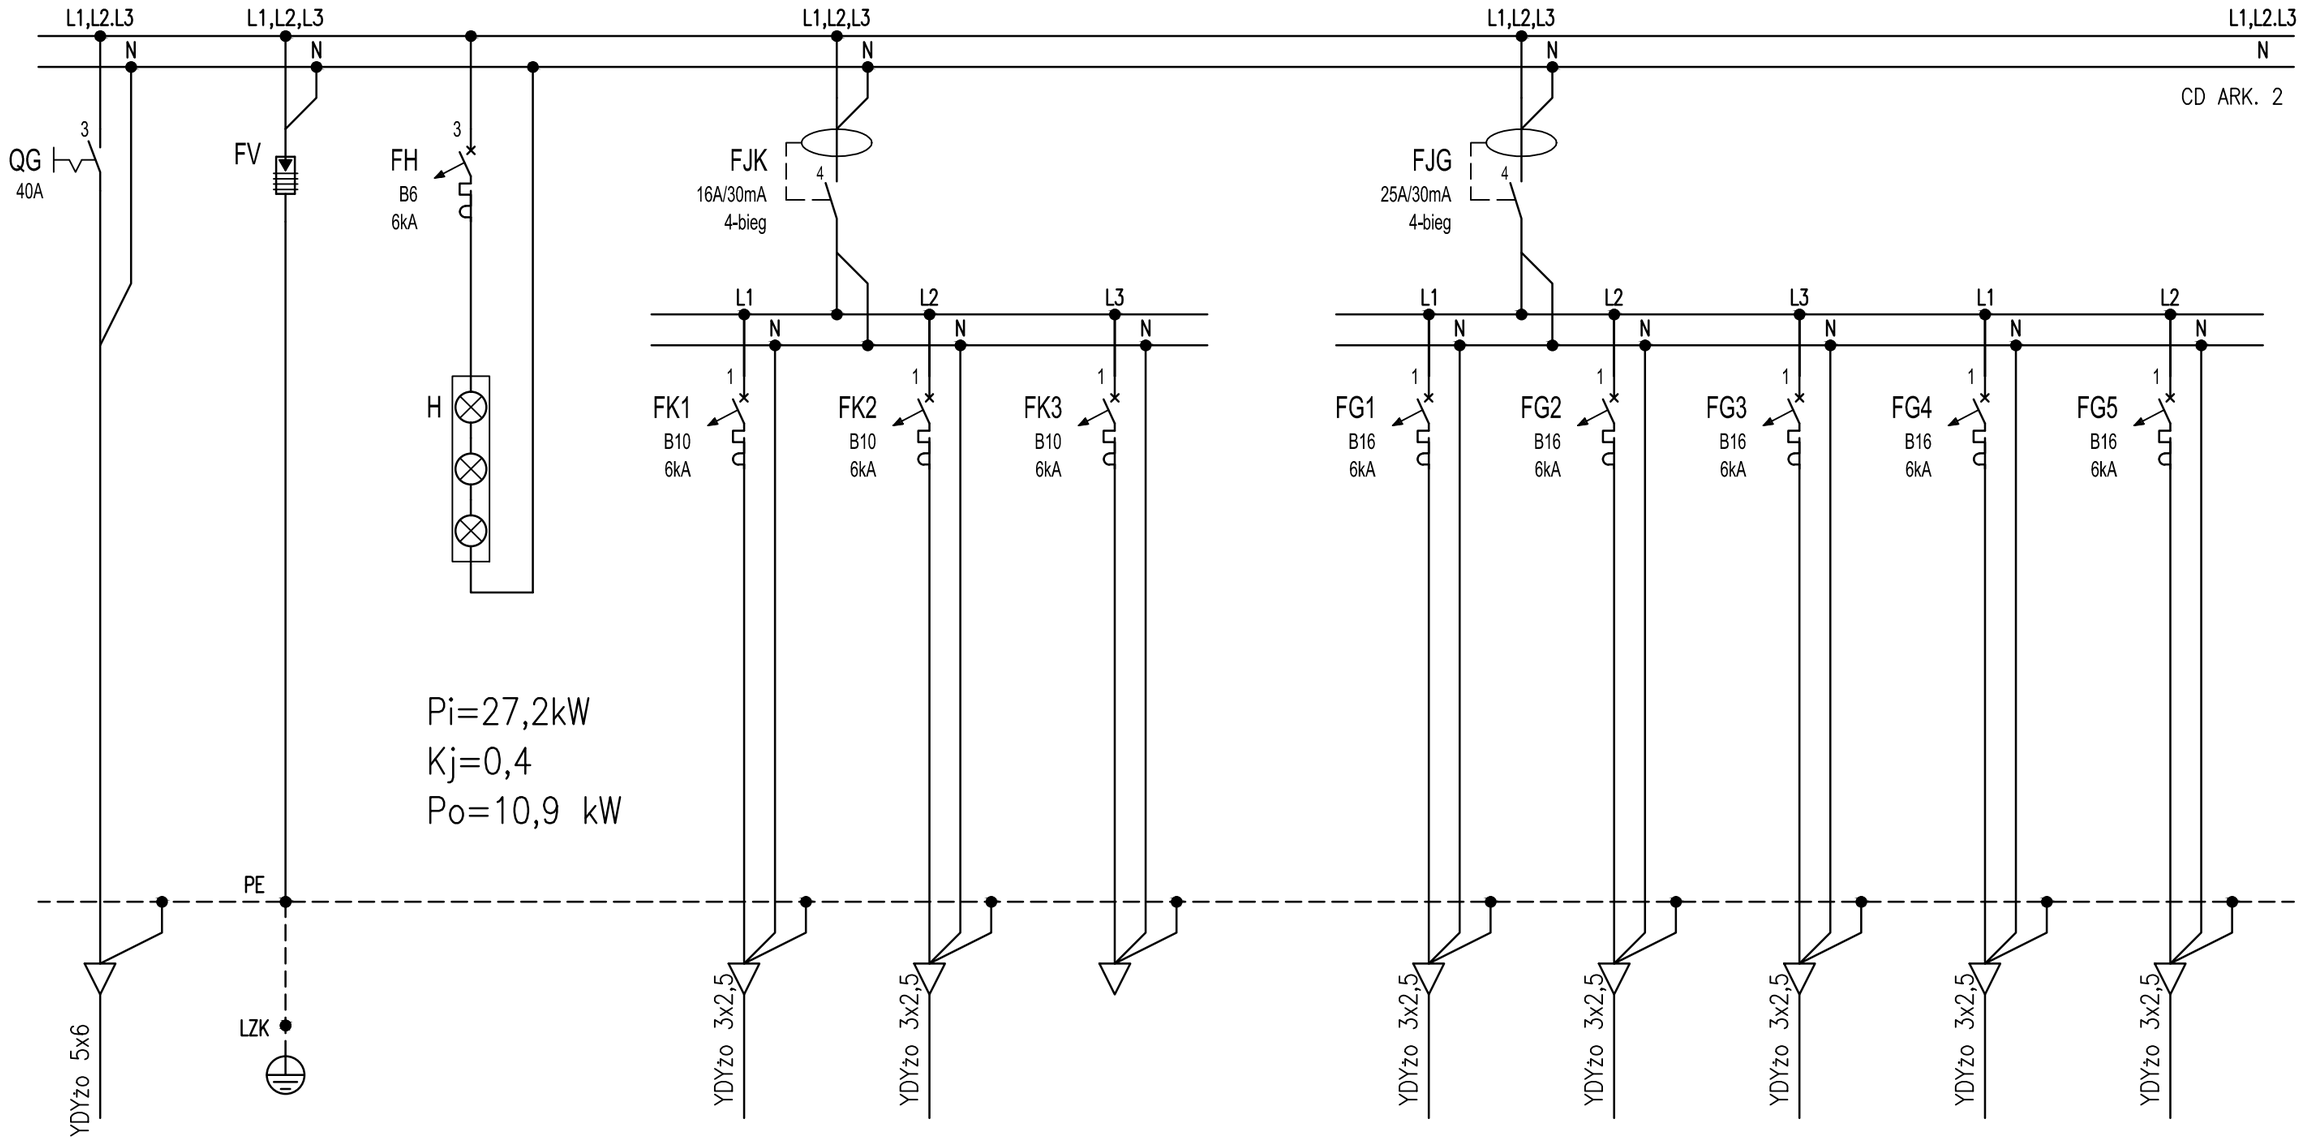

Nr obwodu				GK1	GK2	GK3	G1	G2	G3	G4	G5
Przeznaczenie	wyłacznik	Ochr.przeciwprzepięciowy	kontrola	Gniazda dedyk.	Gniazda dedyk.	rezerwa	Gniazda wtykowe	Gniazda wtykowe	Gniazda wtykowe	Gniazda wtykowe	Gniazda wtykowe
Pomieszczenie	główny	Typu 2	napiecia	-1.01	-1.01		-1.01	-1.03	-1.04	-1.05	-1.06
				max 1,0 kW	max 1,0 kW		max 2,0 kW	max 2,0 kW	max 2,0 kW	max 2,0 kW	max 2,0 kW

"P&M" PROJEKT
mgr inż. arch. Przemysław Płowecki
42-200 Częstochowa, ul. Waszyngtona 24/3
tel/fax. 343 651 160, tel. kom. 888 484 484
www.pmprojekt.com

Inwestor:	**Gmina Łochów** **Gmina Łochów Al. Pokoju 75, 07-130 Łochów**
Nazwa i adres obiektu bud.	**Miejski i Gminny Ośrodek Kultury** **ul. 1 maja 22; 07-130 Łochów; działka nr. 2519, obręb: Miasto Łochów - 143305_4.0001, jednostka ewidencyjna Miasto Łochów - 143305_4**
Temat zadania projektowego:	**Projekt budowlany przebudowy budynku Miejskiego i Gminnego Ośrodka Kultury w Łochowie**

Przedmiot rysunku:	**SCHEMAT TABLICY ROZDZIELCZEJ PIWNICY T-1**		Branża:	Skala: %
Projektanci:	mgr inż. Grzegorz Drelich	SLK/0605/POOE/04	elektryczna	
Sprawdzający:	mgr inż. Jan Kostrzanowski	UAN-VIII-7342/156/94	elektryczna	
Opracował:				

Rys. nr E-06
arkusz: 1/2
Data: 01.2016

PROJEKT SPORZĄDZONO PRZY UŻYCIU LICENCJOWANEGO OPROGRAMOWANIA ARCHITEKTONICZNEGO
ArchiTechPC nr seryjny 03055749182, SoftCAD3D nr seryjny 03055901902, ArchiCad nr licencji 6-5114266, 6-5063383, 6-5147463,A-Cad LT
PRAWA AUTORSKIE ZASTRZEŻONE - WYKORZYSTYWANIE i POWIELANIE BEZ ZGODY AUTORÓW ZABRONIONE