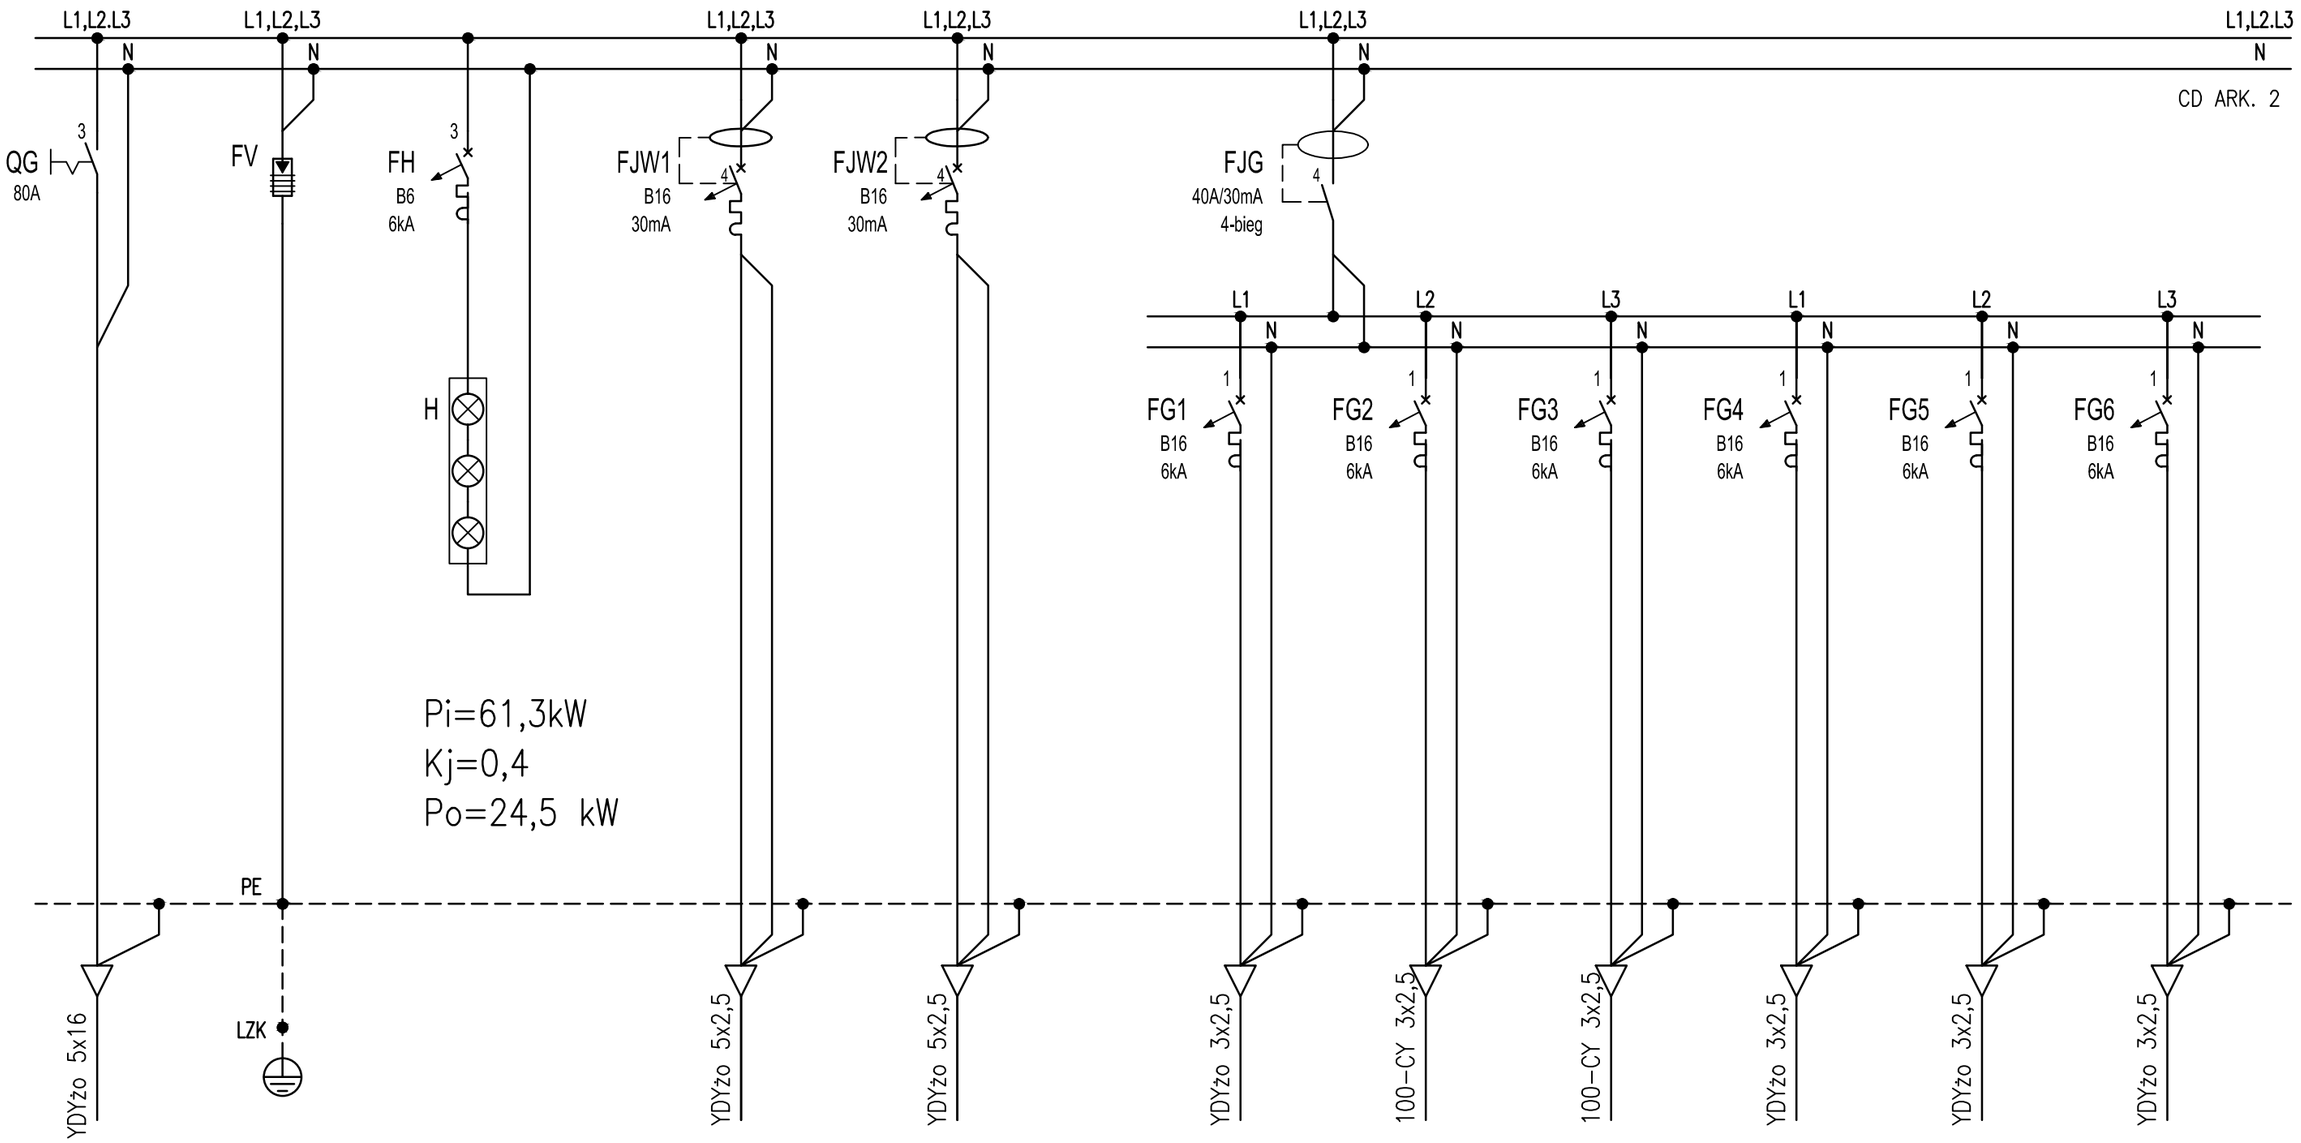

Nr obwodu				CWK	CSB	G1	G2	G3	G4	G5	G6	
Przeznaczenie	wyłacznik	Ochr.przeciwprzepięciowy	kontrola	Centrala wentylacyjna	Centrala wentylacyjna	Gniazda wtykowe	Gniazda wtykowe	Gniazda wtykowe	Gniazda wtykowe	Gniazda wtykowe	Gniazda wtykowe	
Pomieszczenie	główny	Typu 2	napiecia	kuchni – dach	sali bankietowej – dach	0.02, 0.03	0.01	0.01, 0.011	0.05	0.05	0.06, 0.010	
				max 2,0 kW	max 2,0 kW	max 2,0 kW	max 2,0 kW	max 2,0 kW	max 2,0 kW	max 2,0 kW	max 2,0 kW	

"P&M" PROJEKT
mgr inż. arch. Przemysław Płowecki
42-200 Częstochowa, ul. Waszyngtona 24/3
tel/fax. 343 651 160, tel. kom. 888 484 484
www.pmprojekt.com

Inwestor:	**Gmina Łochów** **Gmina Łochów Al. Pokoju 75, 07-130 Łochów**	Przedmiot rysunku:	**SCHEMAT TABLICY ROZDZIELCZEJ SALI BANKIETOWEJ - TS**	Branża:	Skala: **%**
Nazwa i adres obiektu bud.	**Miejski i Gminny Ośrodek Kultury** **ul. 1 maja 22; 07-130 Łochów; działka nr. 2519, obręb: Miasto Łochów - 143305_4.0001, jednostka ewidencyjna Miasto Łochów - 143305_4**	Projektanci:	mgr inż. Grzegorz Drelich SLK/0605/POOE/04	elektryczna	
		Sprawdzający:	mgr inż. Jan Kostrzanowski UAN-VIII-7342/156/94	elektryczna	
Temat zadania projektowego:	**Projekt budowlany przebudowy budynku Miejskiego i Gminnego Ośrodka Kultury w Łochowie**	Opracował:			

Rys. nr **E-09**
arkusz: 1/3
Data: 01.2016

PROJEKT SPORZĄDZONO PRZY UŻYCIU LICENCJOWANEGO OPROGRAMOWANIA ARCHITEKTONICZNEGO
ArchiTechPC nr seryjny 03055749182, SoftCAD3D nr seryjny 03055901902, ArchiCad nr licencji 6-5114266, 6-5063383, 6-5147463,A-Cad LT
PRAWA AUTORSKIE ZASTRZEŻONE - WYKORZYSTYWANIE i POWIELANIE BEZ ZGODY AUTORÓW ZABRONIONE