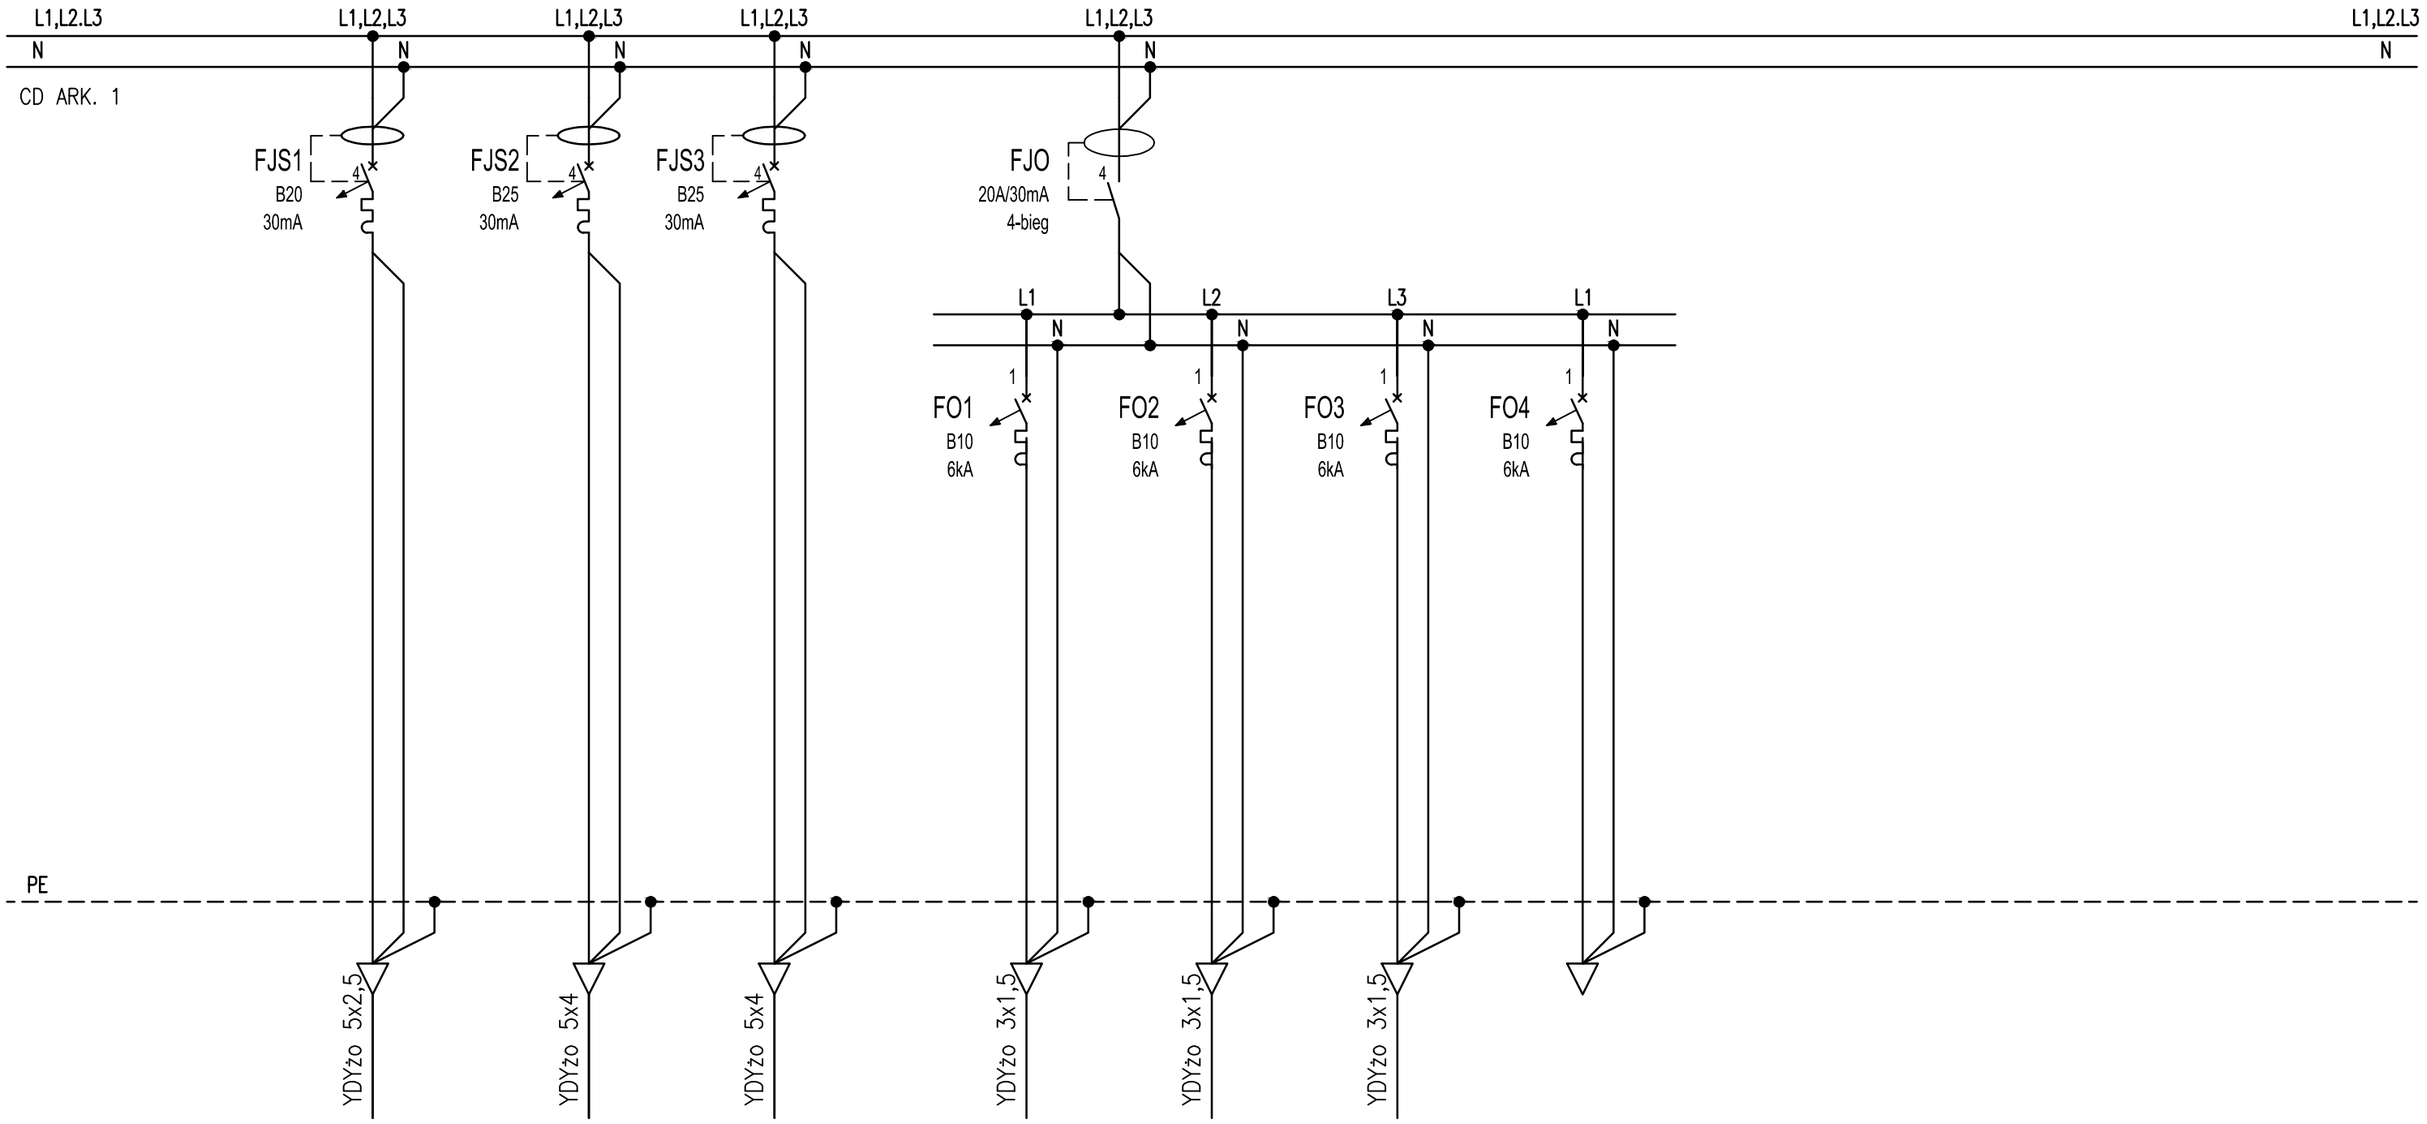

Nr obwodu	S1	RMN	RMR	O1	O2	O3	O4
Przeznaczenie	Gniazdo 3-f warsztat	Zestaw gniazd	Zestaw gniazd	Oświetlenie	Oświetlenie	Oświetlenie	Oświetlenie
Pomieszczenie	-1.06	-1.03	-1.04	-1.01, -1.02	-1.03, -1.04	-1.05	-1.05
Moc zainst.	max 3,5 kW	max 5 kW	max 5 kW	max 0,4 kW	max 0,5 kW	max 0,4 kW	max 0,4 kW

"P&M" PROJEKT
mgr inż. arch. Przemysław Płowecki
42-200 Częstochowa, ul. Waszyngtona 24/3
tel/fax. 343 651 160, tel. kom. 888 484 484
www.pmprojekt.com

Inwestor:	**Gmina Łochów Gmina Łochów Al. Pokoju 75, 07-130 Łochów**	Przedmiot rysunku:	**SCHEMAT TABLICY ROZDZIELCZEJ PIWNICY T-1**	Branża:	Skala: %
Nazwa i adres obiektu bud.	**Miejski i Gminny Ośrodek Kultury ul. 1 maja 22; 07-130 Łochów; działka nr. 2519, obręb: Miasto Łochów - 143305_4.0001, jednostka ewidencyjna Miasto Łochów - 143305_4**	Projektanci:	mgr inż. Grzegorz Drelich SLK/0605/POOE/04	elektryczna	
		Sprawdzający:	mgr inż. Jan Kostrzanowski UAN-VIII-7342/156/94	elektryczna	
Temat zadania projektowego:	**Projekt budowlany przebudowy budynku Miejskiego i Gminnego Ośrodka Kultury w Łochowie**	Opracował:			

Rys. nr E-06 | arkusz: 2/2 | Data: 01.2016

PROJEKT SPORZĄDZONO PRZY UŻYCIU LICENCJOWANEGO OPROGRAMOWANIA ARCHITEKTONICZNEGO
ArchiTechPC nr seryjny 03055749182, SoftCAD3D nr seryjny 03055901902, ArchiCad nr licencji 6-5114266, 6-5063383, 6-5147463,A-Cad LT
PRAWA AUTORSKIE ZASTRZEŻONE - WYKORZYSTYWANIE i POWIELANIE BEZ ZGODY AUTORÓW ZABRONIONE