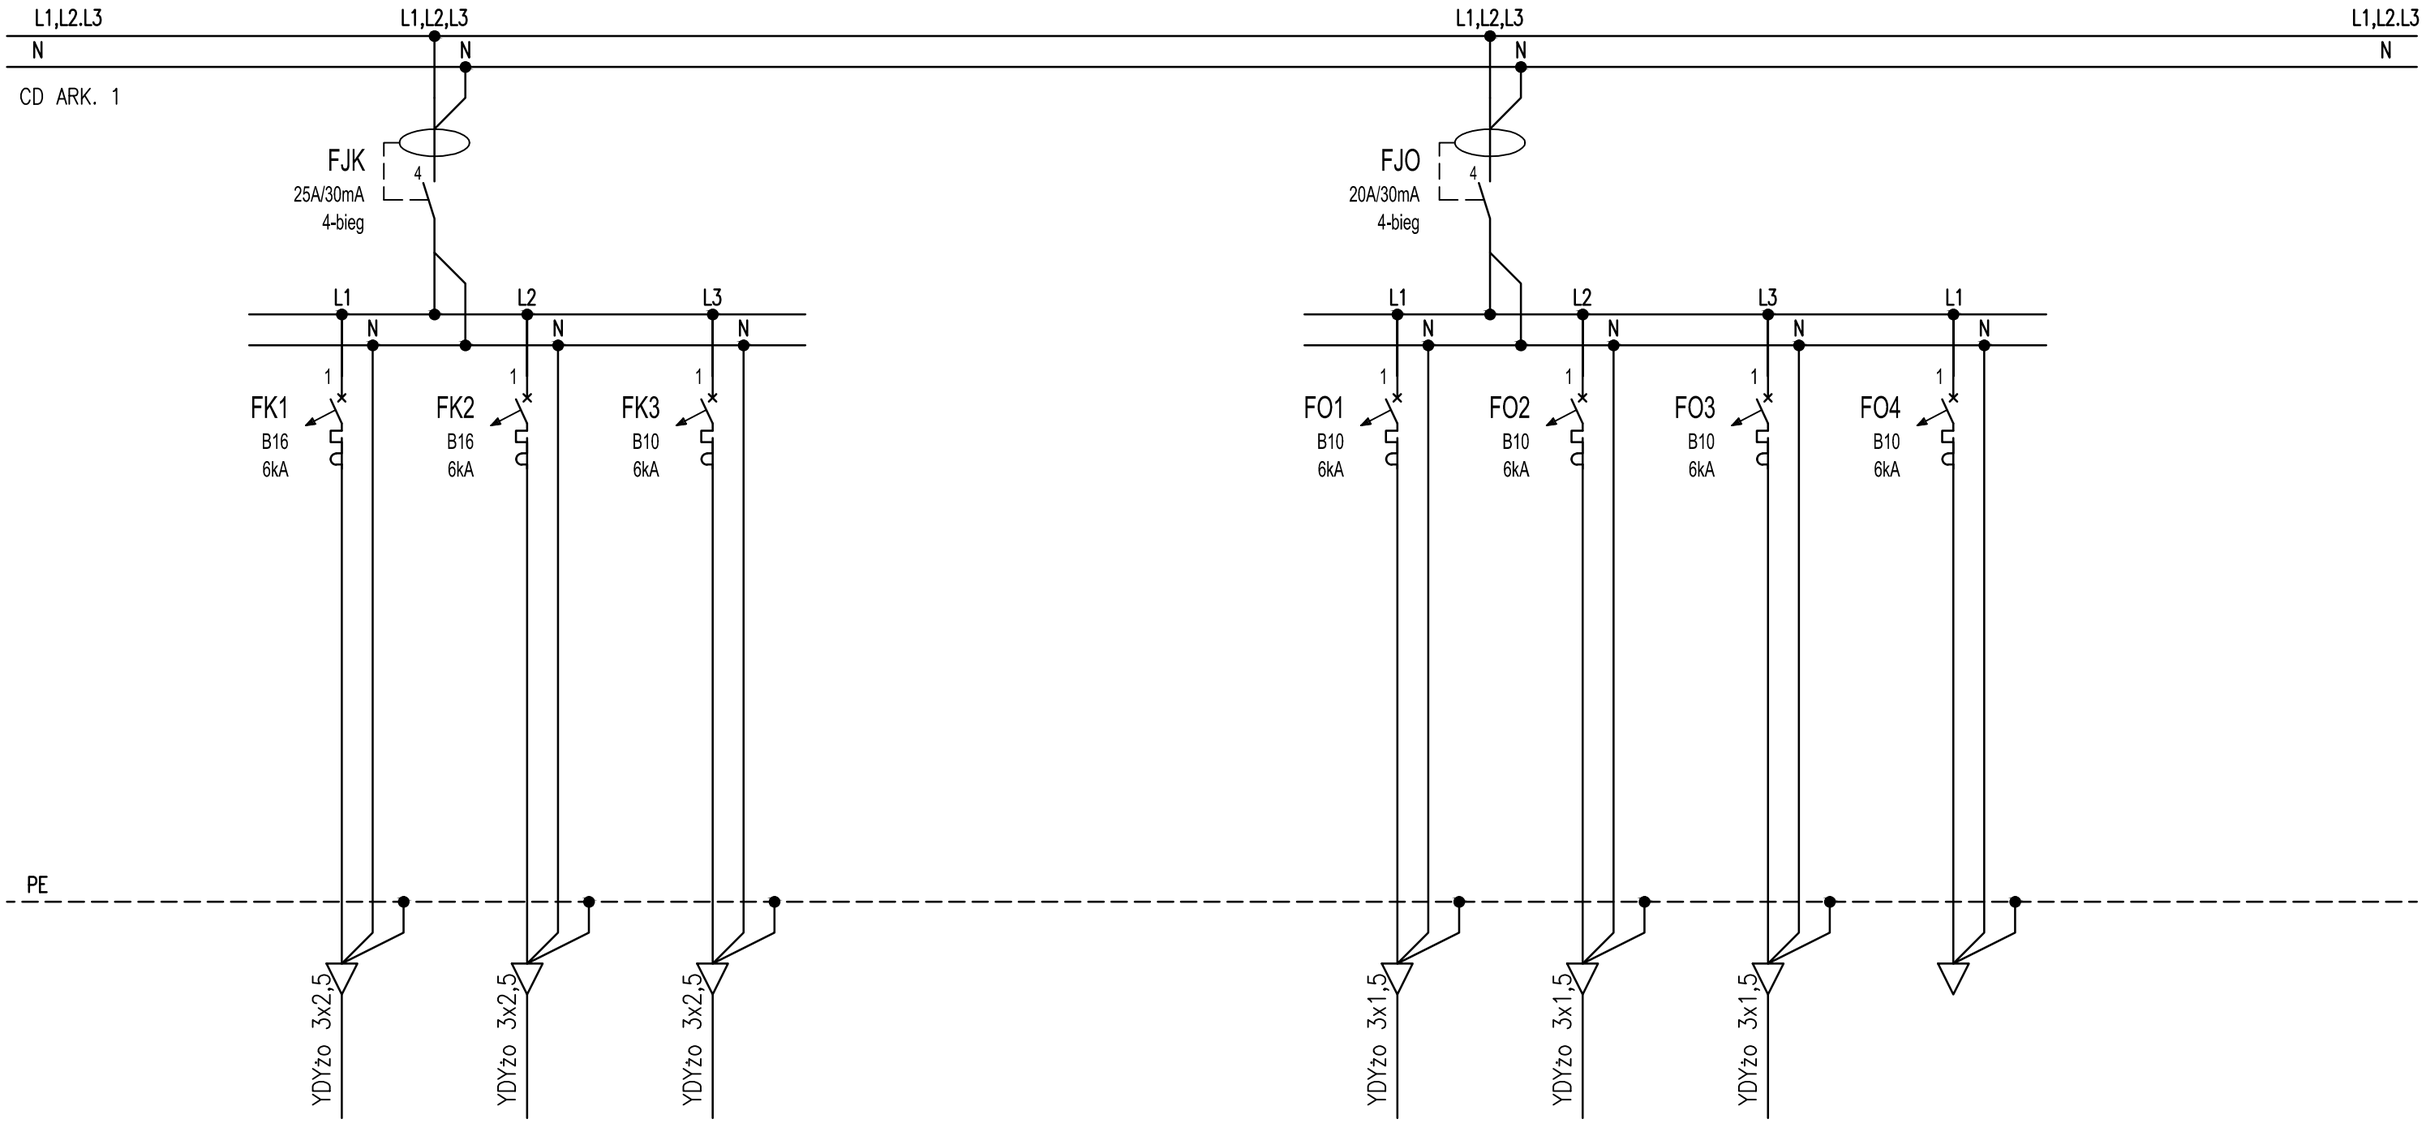

Nr obwodu	GK1	GK2	WRB	O1	O2	O3	O4
Przeznaczenie	Gniazda dedyk.	Gniazda dedyk.	Zasilanie szafy RACK	Oświetlenie	Oświetlenie	Oświetlenie	rezerwa
Pomieszczenie	0.30	0.33	0.30	0.30	0.32, 0.34, 0.35	0.33	xxx
Moc zainst.	max 1,5 kW	max 1,5 kW	max 1,0 kW	max 0,5 kW	max 0,5 kW	max 0,5 kW	

"P&M" PROJEKT
mgr inż. arch. Przemysław Płowecki
42-200 Częstochowa, ul. Waszyngtona 24/3
tel/fax. 343 651 160, tel. kom. 888 484 484
www.pmprojekt.com

Inwestor:	**Gmina Łochów** **Gmina Łochów Al. Pokoju 75, 07-130 Łochów**
Nazwa i adres obiektu bud.	**Miejski i Gminny Ośrodek Kultury** **ul. 1 maja 22; 07-130 Łochów; działka nr. 2519, obręb: Miasto Łochów - 143305_4.0001, jednostka ewidencyjna Miasto Łochów - 143305_4**
Temat zadania projektowego:	**Projekt budowlany przebudowy budynku Miejskiego i Gminnego Ośrodka Kultury w Łochowie**

Przedmiot rysunku:	**SCHEMAT TABLICY ROZDZIELCZEJ BIBLIOTEKI - TB**		Branża:	Skala: %
Projektanci:	mgr inż. Grzegorz Drelich	SLK/0605/POOE/04	elektryczna	
Sprawdzający:	mgr inż. Jan Kostrzanowski	UAN-VIII-7342/156/94	elektryczna	
Opracował:				

Rys. nr **E-08**

arkusz: 2/2

Data: 01.2016

PROJEKT SPORZĄDZONO PRZY UŻYCIU LICENCJOWANEGO OPROGRAMOWANIA ARCHITEKTONICZNEGO
ArchiTechPC nr seryjny 03055749182, SoftCAD3D nr seryjny 03055901902, ArchiCad nr licencji 6-5114266, 6-5063383, 6-5147463,A-Cad LT
PRAWA AUTORSKIE ZASTRZEŻONE - WYKORZYSTYWANIE i POWIELANIE BEZ ZGODY AUTORÓW ZABRONIONE