


Zasilanie z wyłącznika głównego tablicy TKI

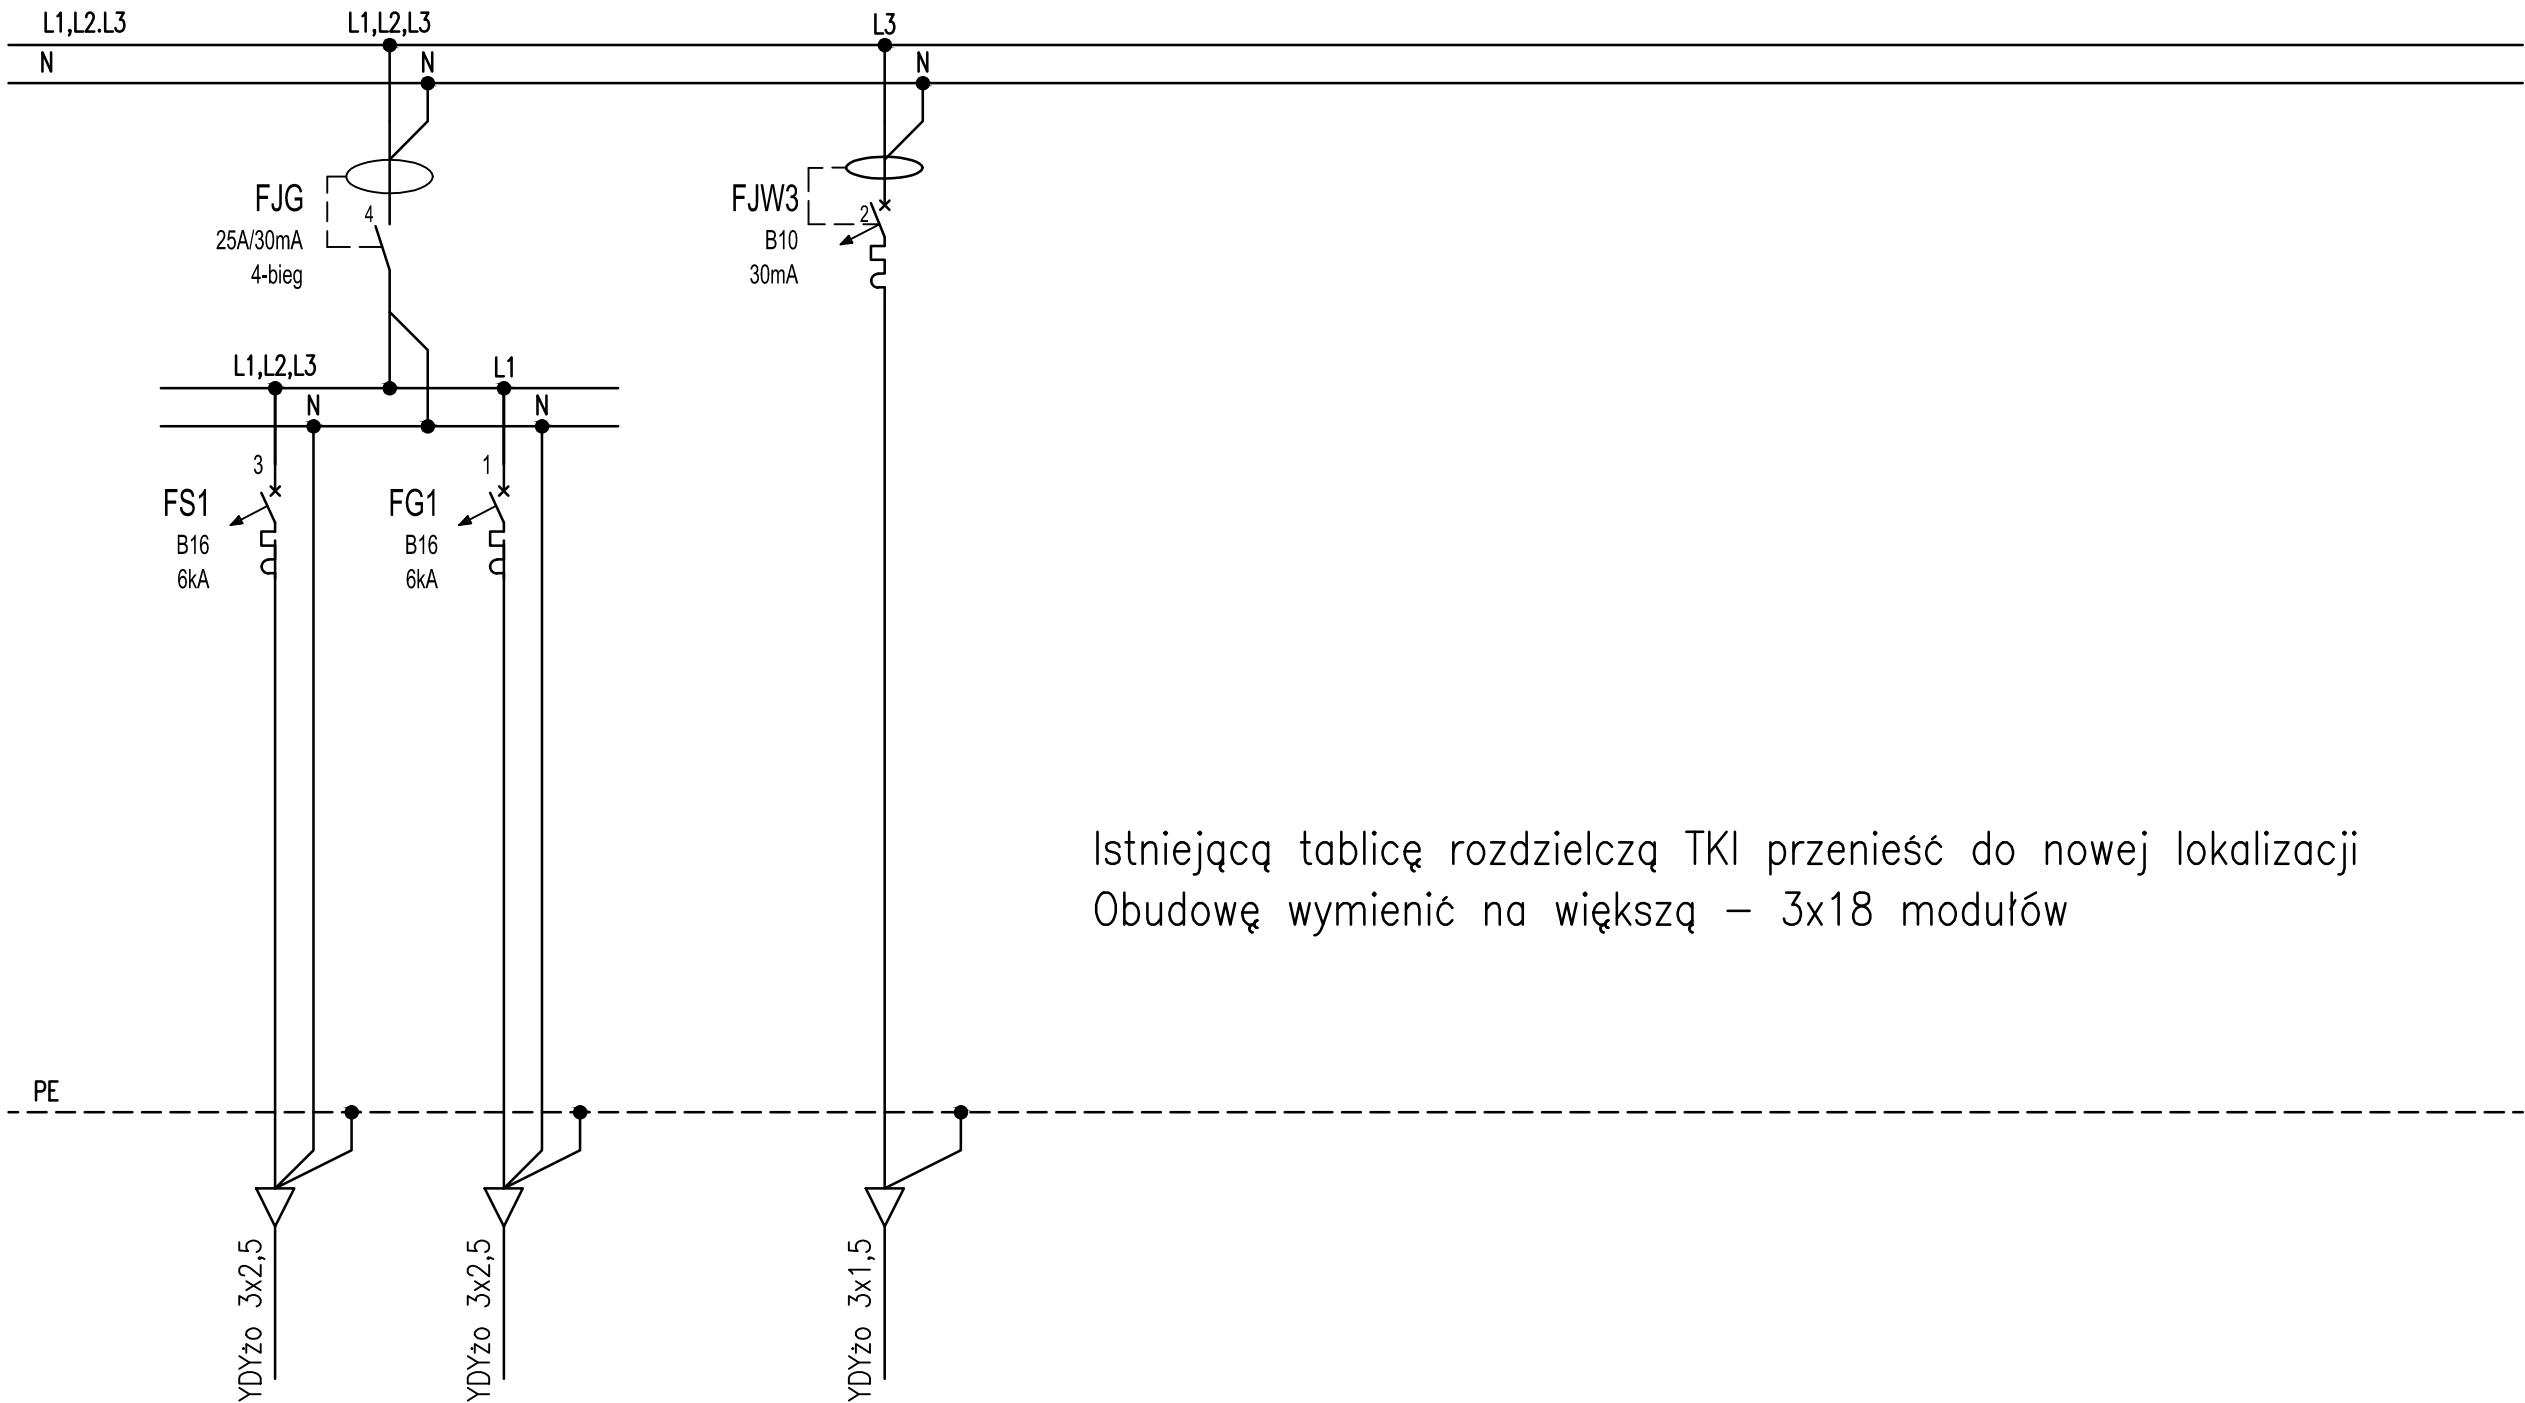

Nr obwodu		S1	G1	01						
Przeznaczenie		Gniazdo 3f	Gniazda wtykowe	Oświetlenie						
Pomieszczenie		0.39	0.36–0.39	0.36–0.39						
		max 3,5 kW	max 2,0 kW	max 0,5 kW						
<div>"P&M" PROJEKT</div> <div>mgr inż. arch. Przemysław Płowecki</div> <div>42-200 Częstochowa, ul. Waszyngtona 24/3</div> <div>tel/fax. 343 651 160, tel. kom. 888 484 484</div> <div>www.pmpprojekt.com</div>	Inwestor:	Gmina Łochów			Przedmiot rysunku:	SCHEMAT ROZBUD. TABL. ROZDZIELCZEJ KOTŁOWNI - TKI		Branża:	Skala:	Rys. nr
	Nazwa i adres obiektu bud.	Gmina Łochów Al. Pokoju 75, 07-130 Łochów			Projektanci:	mgr inż. Grzegorz Drelich	SLK/0605/POOE/04	elektryczna		E-11
		Miejski i Gminny Ośrodek Kultury			Sprawdzający:	mgr inż. Jan Kostrzanowski	UAN-VIII-7342/156/94	elektryczna		
					ul. 1 maja 22; 07-130 Łochów; działka nr. 2519, obręb: Miasto Łochów - 143305_4.0001, jednostka ewidencyjna Miasto Łochów - 143305_4			Opracował:		
	Temat zadania projektowego:	Projekt budowlany przebudowy budynku Miejskiego i Gminnego Ośrodka Kultury w Łochowie			PROJEKT SPORZĄDZONO PRZY UŻYCIU LICENCJOWANEGO OPROGRAMOWANIA ARCHITEKTONICZNEGO ArchiTechPC nr seryjny 03055749182, SoftCAD3D nr seryjny 03055901902, ArchiCad nr licencji 6-5114266, 6-5063383, 6-5147463, A-Cad LT PRAWA AUTORSKIE ZASTRZEŻONE - WYKORZYSTYWANIE I POWIELANIE BEZ ZGODY AUTORÓW ZABRONIONE					