


zasilanie z tablicy licznika TL

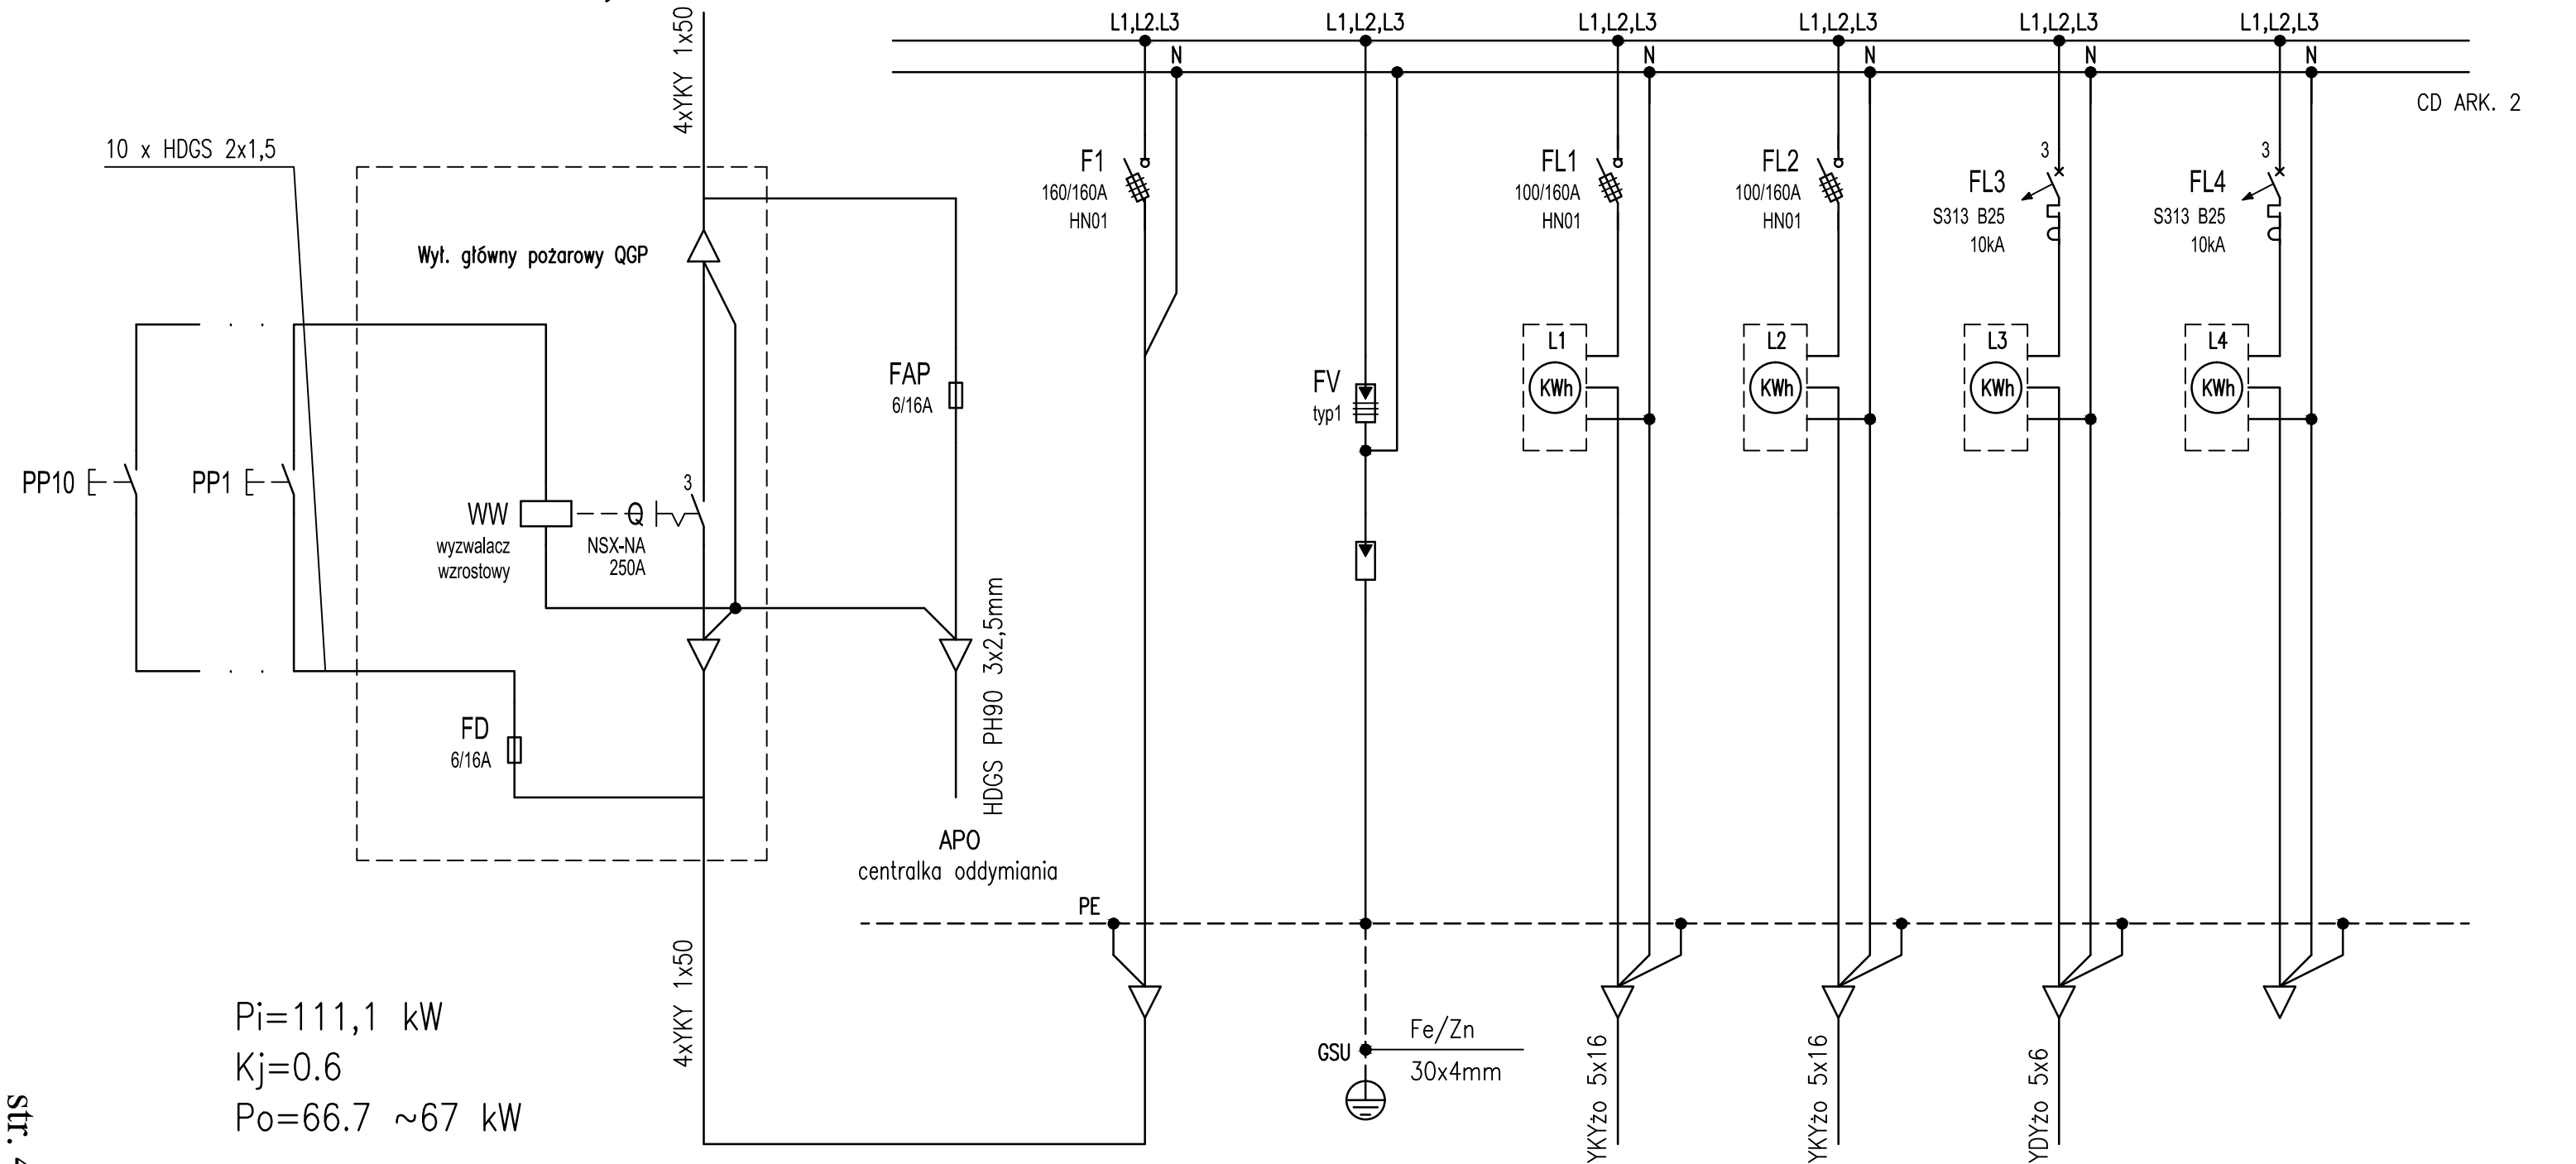

CD ARK. 2

str. 49

Pi=111,1 kW
Kj=0.6
Po=66.7 ~67 kW

		APO			LW1	LW2	LW3	LW4		
Przeznaczenie		główny wyłącznik pożarowy	instal. oddymiania	zabezpieczenie	Ochr.przepięciowy	Zasilanie tablicy	Zasilanie tablicy	Zasilanie tablicy	rezerwa	
Pomieszczenie		budynku	kl. schodowa	główne	typu 1	sali widowisk. i kina	sali bankietowej,kuchni	biblioteki	rezerwa	
			0.4 kW			25,3 kW	24,5 kW	7,5 kW		
<div>"P&M" PROJEKT</div> <div>mgr inż. arch. Przemysław Płowecki</div> <div>42-200 Częstochowa, ul. Waszyngtona 24/3</div> <div>tel/fax. 343 651 160, tel. kom. 888 484 484</div> <div>www.pmpprojekt.com</div>	Inwestor:	Gmina Łochów Gmina Łochów Al. Pokoju 75, 07-130 Łochów			Przedmiot rysunku:	Schemat rozdzielnic głównej RG		Branża:	Skala: %	Rys. nr
	Nazwa i adres obiektu bud.	Miejski i Gminny Ośrodek Kultury ul. 1 maja 22; 07-130 Łochów; działka nr. 2519, obręb: Miasto Łochów - 143305_4.0001, jednostka ewidencyjna Miasto Łochów - 143305_4			Projektanci:	mgr inż. Grzegorz Drelich	SLK/0605/POOE/04	elektryczna		E-05
	Temat zadania projektowego:	Projekt budowlany przebudowy budynku Miejskiego i Gminnego Ośrodka Kultury w Łochowie			Sprawdzający:	mgr inż. Jan Kostrzanowski	UAN-VIII-7342/156/94	elektryczna		
					Opracował:			PROJEKT SPORZĄDZONO PRZY UŻYCIU LICENCJOWANEGO OPROGRAMOWANIA ARCHITEKTONICZNEGO ArchiTechPC nr seryjny 03055749182, SoftCAD3D nr seryjny 03055901902, ArchiCad nr licencji 6-5114266, 6-5063383, 6-5147463,A-Cad LT PRAWA AUTORSKIE ZASTRZEŻONE - WYKORZYSTYWANIE I POWIELANIE BEZ ZGODY AUTORÓW ZABRONIONE		Data: 01.2016