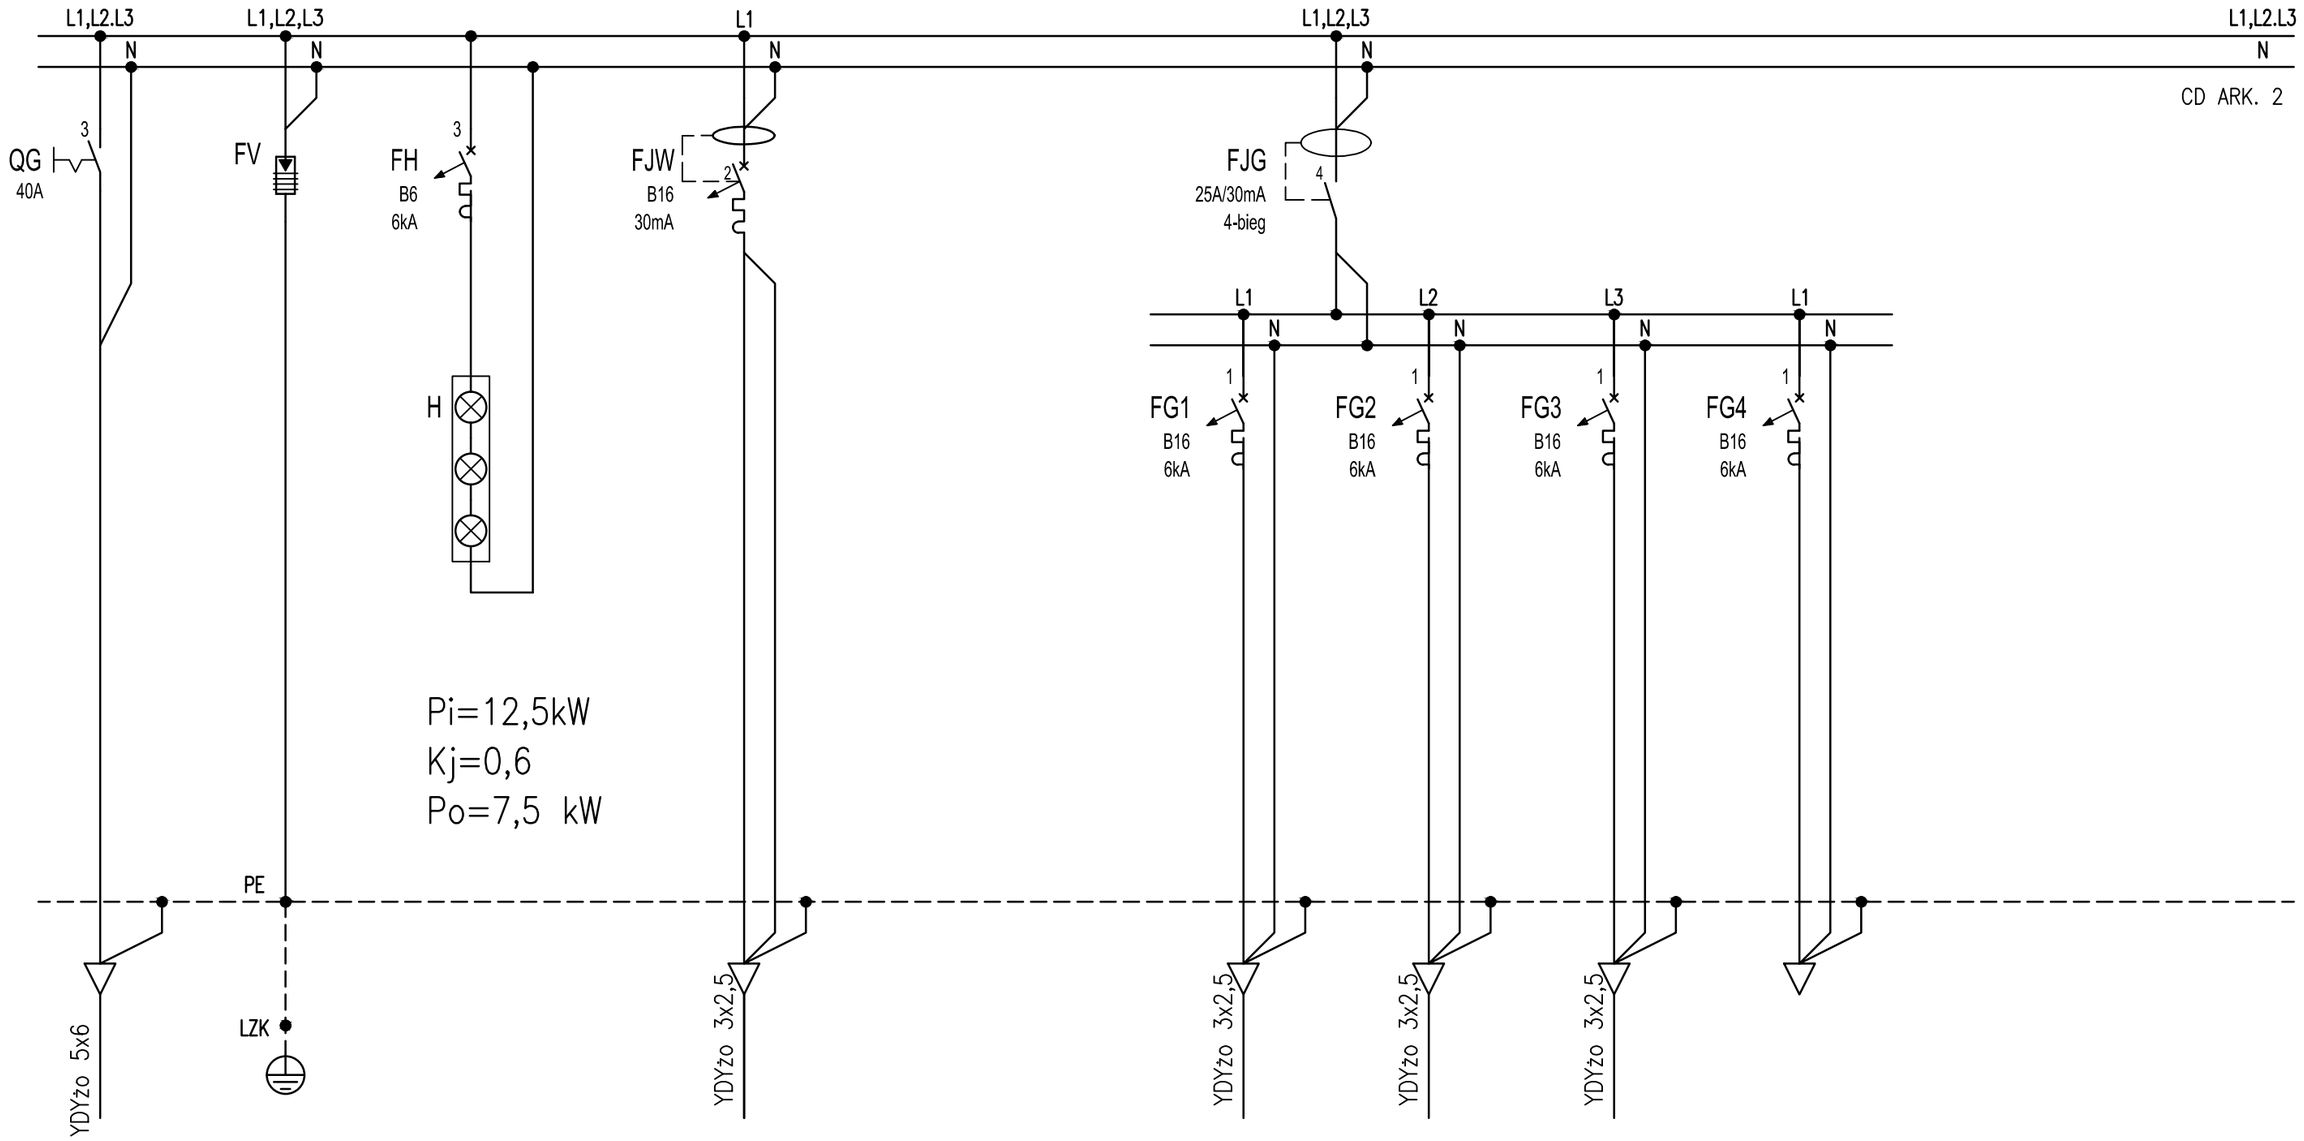

Nr obwodu				CWB		G1	G2	G3	G4	
Przeznaczenie	wyłacznik	Ochr.przeciwprzepięciowy	kontrola	Centrala wentylacyjna		Gniazda wtykowe	Gniazda wtykowe	Gniazda wtykowe	rezerwa	
Pomieszczenie	główny	Typu 2	napiecia	biblioteki – dach		0.30	0.30	0.33	xxx	
				max 1,0 kW		max 2,0 kW	max 2,0 kW	max 2,0 kW		

"P&M" PROJEKT
mgr inż. arch. Przemysław Płowecki
42-200 Częstochowa, ul. Waszyngtona 24/3
tel/fax. 343 651 160, tel. kom. 888 484 484
www.pmprojekt.com

Inwestor:	**Gmina Łochów** **Gmina Łochów Al. Pokoju 75, 07-130 Łochów**
Nazwa i adres obiektu bud.	**Miejski i Gminny Ośrodek Kultury** **ul. 1 maja 22; 07-130 Łochów; działka nr. 2519, obręb: Miasto Łochów - 143305_4.0001, jednostka ewidencyjna Miasto Łochów - 143305_4**
Temat zadania projektowego:	**Projekt budowlany przebudowy budynku Miejskiego i Gminnego Ośrodka Kultury w Łochowie**

Przedmiot rysunku:	**SCHEMAT TABLICY ROZDZIELCZEJ BIBLIOTEKI - TB**		Branża:	Skala: %	Rys. nr E-08
Projektanci:	mgr inż. Grzegorz Drelich	SLK/0605/POOE/04	elektryczna		
Sprawdzający:	mgr inż. Jan Kostrzanowski	UAN-VIII-7342/156/94	elektryczna		arkusz: 1/2
Opracował:					

PROJEKT SPORZĄDZONO PRZY UŻYCIU LICENCJOWANEGO OPROGRAMOWANIA ARCHITEKTONICZNEGO
ArchiTechPC nr seryjny 03055749182, SoftCAD3D nr seryjny 03055901902, ArchiCad nr licencji 6-5114266, 6-5063383, 6-5147463,A-Cad LT
PRAWA AUTORSKIE ZASTRZEŻONE - WYKORZYSTYWANIE i POWIELANIE BEZ ZGODY AUTORÓW ZABRONIONE

Data: 01.2016