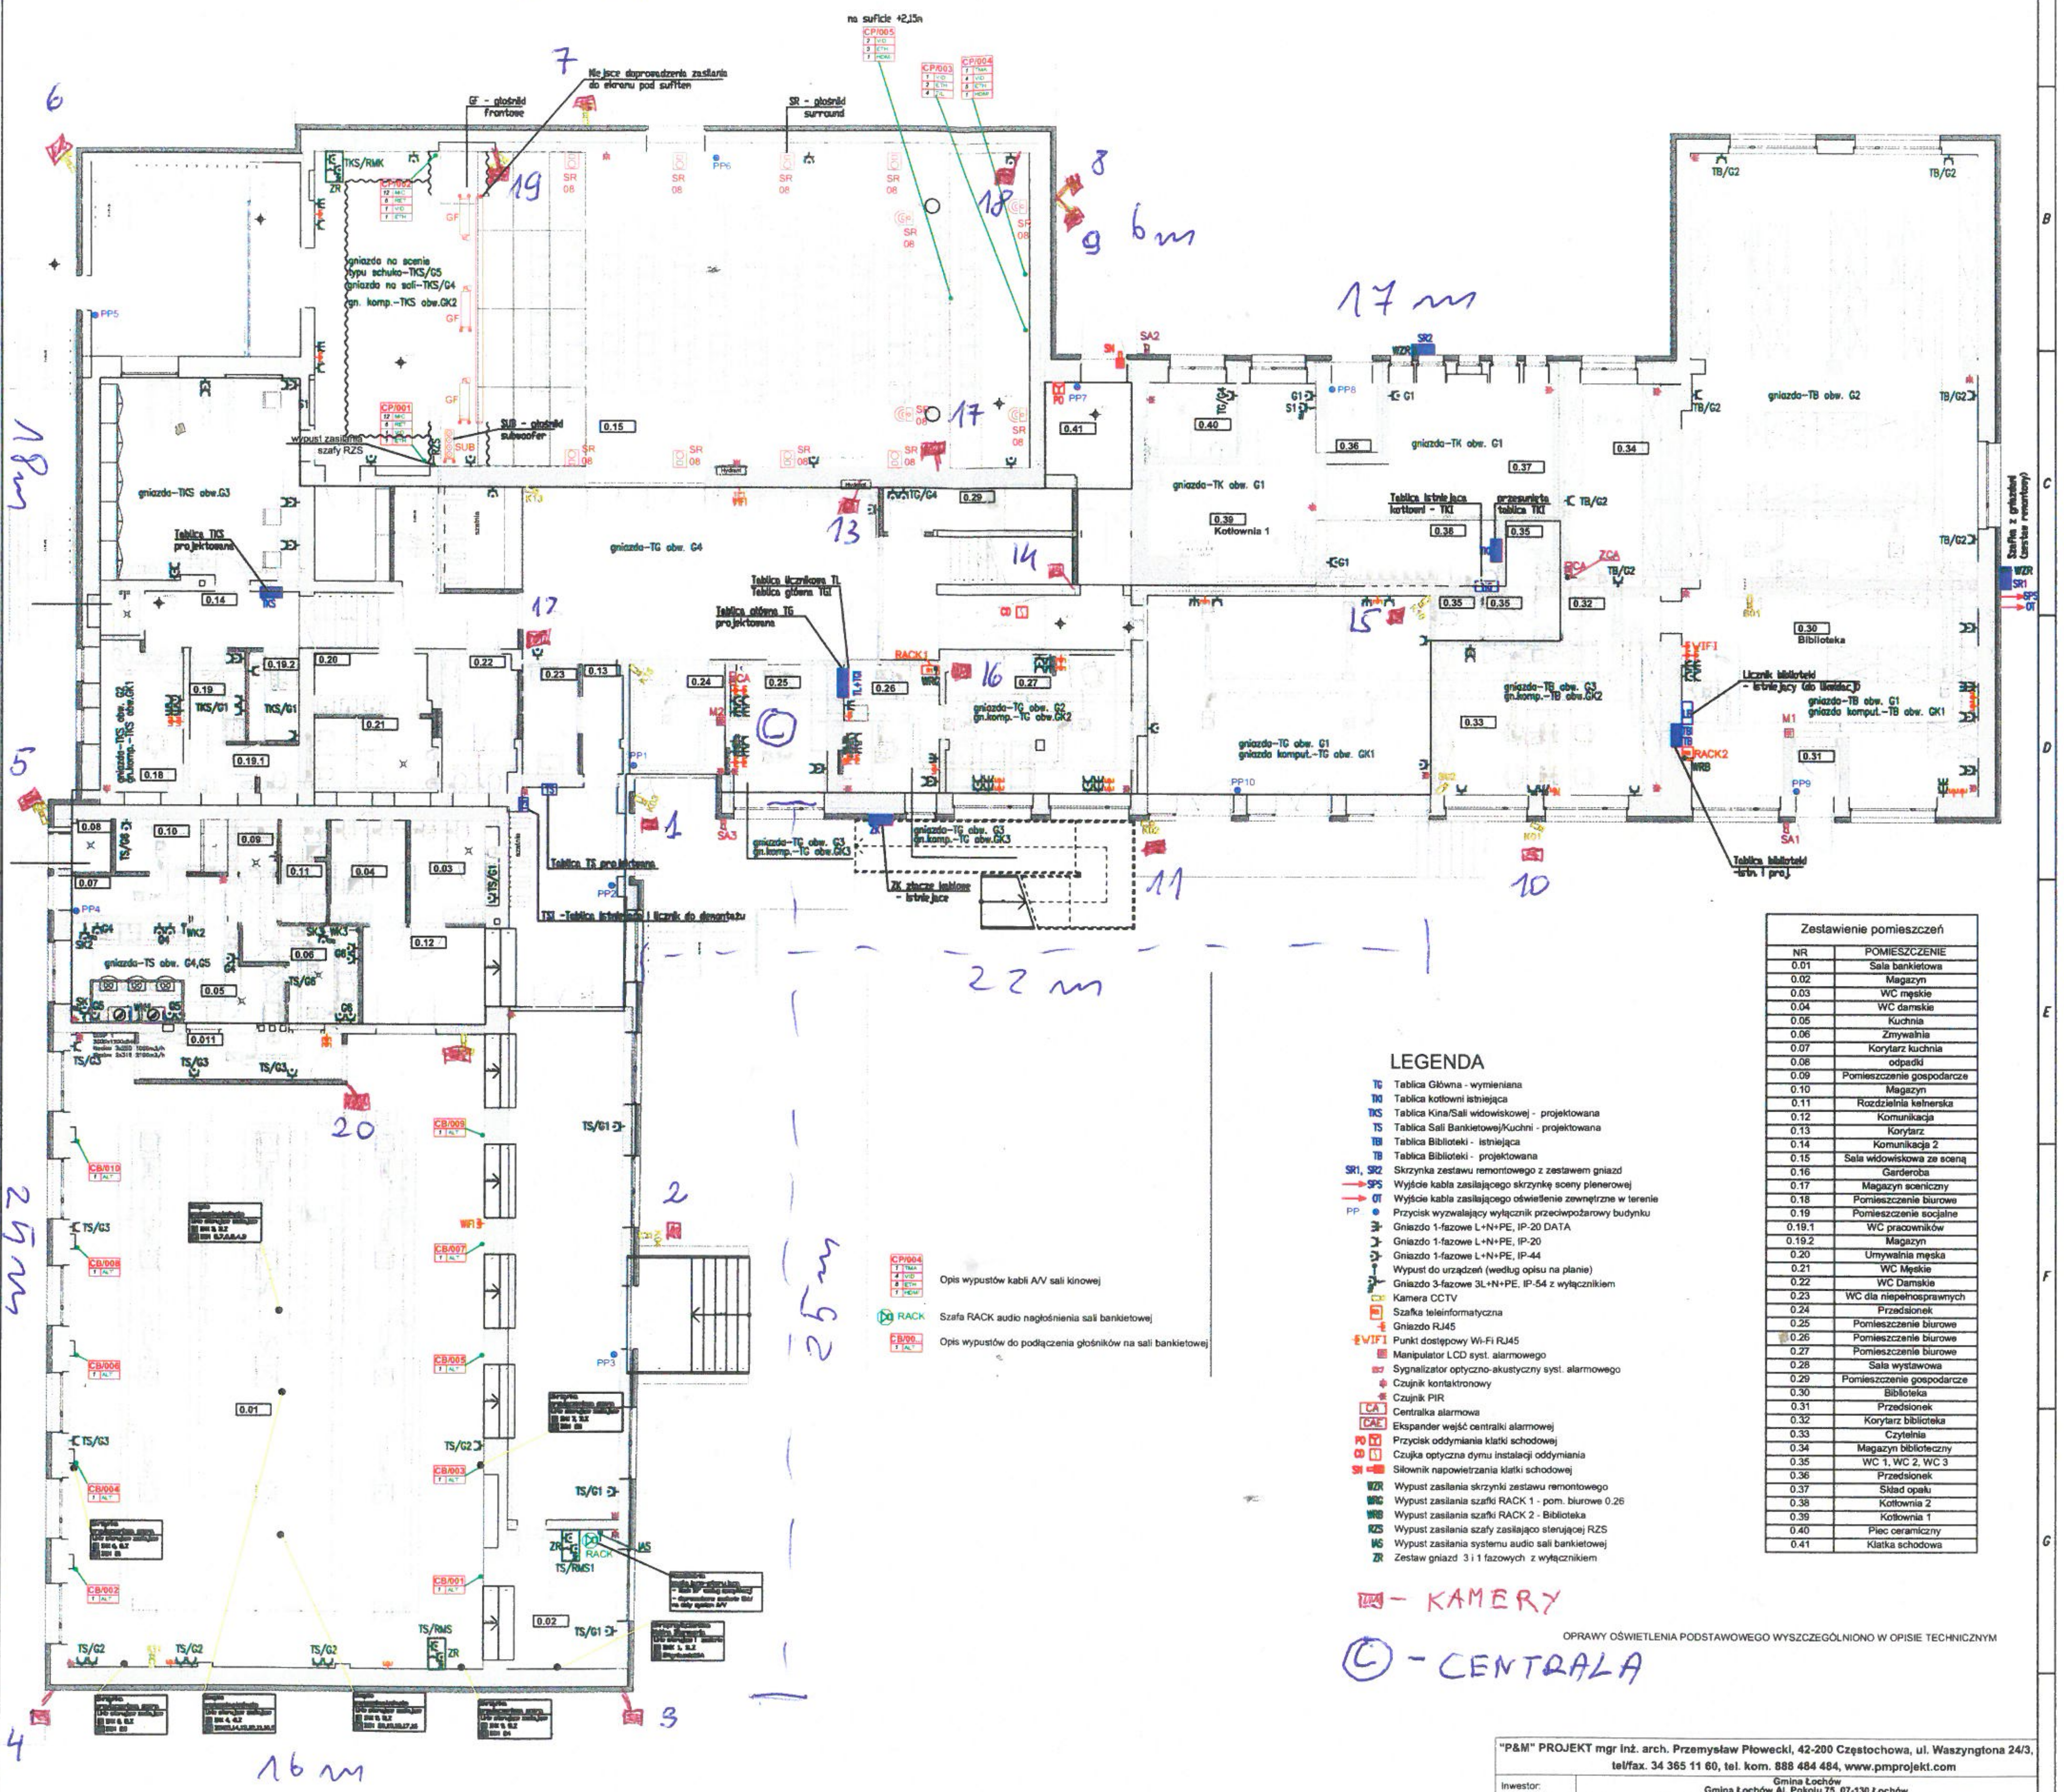
27 m
17 m
6 m
18 m
22 m
25 m
25 m
16 m
1
2
3
4
5
6
7
8
9
10
11
12
13
14
15
16
17
18
19
20
na suficie +2,15m
Nie jące doprowadzenia zasilania do ekranu pod sufitem
GF - głośnik frontowy
SR - głośnik surround
SUB - głośnik subwoofer
wypust zasilania szafy RZS
gniazdo na scenie typu schuko-TKS/G5
gniazdo na soli-TKS/G4
gn. komp.-TKS obw.GK2
gniazdo-TKS obw.G3
Tablica TKS projektowana
gniazdo-TG obw. G4
Tablica licznikowa TL
Tablica główna TG
Tablica główna TG projektowana
RACK1
RACK2
gniazdo-TG obw. G2
gn.komp.-TG obw.GK2
gniazdo-TG obw. G1
gniazdo komput.-TG obw. GK1
gniazdo-TG obw. G3
gn.komp.-TG obw.GK3
ZK złącze kablowe - istniejące
Tablica TS projektowana
TS1 -Tablica licznikowa i licznik do demontażu
gniazdo-TS obw. G4,G5
gniazdo-TB obw. G2
gniazdo-TK obw. G1
Tablica istniejąca kotłowni - TKI
przeniesiona tablica TKI
Kotłownia 1
Biblioteka
Licznik biblioteki - istniejący (do likwidacji)
gniazdo-TB obw. G3
gn.komp.-TB obw.GK2
gniazdo-TB obw. G1
gniazdo komput.-TB obw. GK1
Tablica biblioteki - istn. i proj.
Szafka z gniazdami (zestaw remontowy)
Opis wypustów kabli A/V sali kinowej
Szafa RACK audio nagłośnienia sali bankietowej
Opis wypustów do podłączenia głośników na sali bankietowej

LEGENDA

TG	Tablica Główna - wymieniana
TKI	Tablica kotłowni istniejąca
TKS	Tablica Kina/Sali widowiskowej - projektowana
TS	Tablica Sali Bankietowej/Kuchni - projektowana
TBI	Tablica Biblioteki - istniejąca
TB	Tablica Biblioteki - projektowana
SR1, SR2	Skrzynka zestawu remontowego z zestawem gniazd
→ SPS	Wyjście kabla zasilającego skrzynkę sceny plenerowej
→ OT	Wyjście kabla zasilającego oświetlenie zewnętrzne w terenie
PP ●	Przycisk wyzwalający wyłącznik przeciwpożarowy budynku
	Gniazdo 1-fazowe L+N+PE, IP-20 DATA
	Gniazdo 1-fazowe L+N+PE, IP-20
	Gniazdo 1-fazowe L+N+PE, IP-44
	Wypust do urządzeń (według opisu na planie)
	Gniazdo 3-fazowe 3L+N+PE, IP-54 z wyłącznikiem
	Kamera CCTV
	Szafka teleinformatyczna
	Gniazdo RJ45
WIFI	Punkt dostępowy Wi-Fi RJ45
	Manipulator LCD syst. alarmowego
	Sygnalizator optyczno-akustyczny syst. alarmowego
	Czujnik kontaktronowy
	Czujnik PIR
CA	Centralka alarmowa
CAE	Ekspander wejść centralki alarmowej
PO	Przycisk oddymiania klatki schodowej
CO	Czujka optyczna dymu instalacji oddymiania
SN	Siłownik napowietrzania klatki schodowej
WZR	Wypust zasilania skrzynki zestawu remontowego
WRC	Wypust zasilania szafki RACK 1 - pom. biurowe 0.26
WRB	Wypust zasilania szafki RACK 2 - Biblioteka
RZS	Wypust zasilania szafy zasilająco sterującej RZS
WAS	Wypust zasilania systemu audio sali bankietowej
ZR	Zestaw gniazd 3 i 1 fazowych z wyłącznikiem

– KAMERY

Ⓒ - CENTRALA

OPRAWY OŚWIETLENIA PODSTAWOWEGO WYSZCZEGÓLNIONO W OPISIE TECHNICZNYM

Zestawienie pomieszczeń

NR	POMIESZCZENIE
0.01	Sala bankietowa
0.02	Magazyn
0.03	WC męskie
0.04	WC damskie
0.05	Kuchnia
0.06	Zmywalnia
0.07	Korytarz kuchnia
0.08	odpadki
0.09	Pomieszczenie gospodarcze
0.10	Magazyn
0.11	Rozdzielnia kelnerska
0.12	Komunikacja
0.13	Korytarz
0.14	Komunikacja 2
0.15	Sala widowiskowa ze sceną
0.16	Garderoba
0.17	Magazyn sceniczny
0.18	Pomieszczenie biurowe
0.19	Pomieszczenie socjalne
0.19.1	WC pracowników
0.19.2	Magazyn
0.20	Umywalnia męska
0.21	WC Męskie
0.22	WC Damskie
0.23	WC dla niepełnosprawnych
0.24	Przedsionek
0.25	Pomieszczenie biurowe
0.26	Pomieszczenie biurowe
0.27	Pomieszczenie biurowe
0.28	Sala wystawowa
0.29	Pomieszczenie gospodarcze
0.30	Biblioteka
0.31	Przedsionek
0.32	Korytarz biblioteka
0.33	Czytelnia
0.34	Magazyn biblioteczny
0.35	WC 1, WC 2, WC 3
0.36	Przedsionek
0.37	Skład opału
0.38	Kotłownia 2
0.39	Kotłownia 1
0.40	Piec ceramiczny
0.41	Klatka schodowa

"P&M" PROJEKT mgr inż. arch. Przemysław Płowecki, 42-200 Częstochowa, ul. Waszyngtona 24/3,
tel/fax. 34 365 11 60, tel. kom. 888 484 484, www.pmprojekt.com

Inwestor:	Gmina Łochów Gmina Łochów Al. Pokoju 75, 07-130 Łochów				
Nazwa i adres obiektu bud.	Miejski i Gminny Ośrodek Kultury ul. 1 maja 22; 07-130 Łochów; działka nr. 2519, obręb: Miasto Łochów - 143305_4.0001, jednostka ewidencyjna Miasto Łochów - 143305_4				
Temat zadania projektowego:	Projekt budowlany przebudowy budynku Miejskiego i Gminnego Ośrodka Kultury w Łochowie				
Przedmiot rysunku:	RZUT PARTERU - INSTALACJE ELEKTRYCZNE		Branża:	Skala: 1:100	Rys. nr E-03 1/2
Projektant:	mgr inż. Grzegorz Drelich	SLK/0605/POOE/04	elektryczna		
Sprawdzający:	mgr inż. Jan Kostrzanowski	UAN-VIII-7342/156/94	elektryczna		Data: 01.2016
					Str: 46

PROJEKT SPORZĄDZONO PRZY UŻYCIU LICENCJONOWANEGO OPROGRAMOWANIA ARCHITEKTONICZNEGO
ArchiTechPC nr seryjny [illegible], SoftCAD3D nr seryjny [illegible], ArchiCad nr licencji [illegible]
PRAWA AUTORSKIE ZASTRZEŻONE - WYKORZYSTYWANIE I POWIELANIE BEZ ZGODY AUTORÓW ZABRONIONE