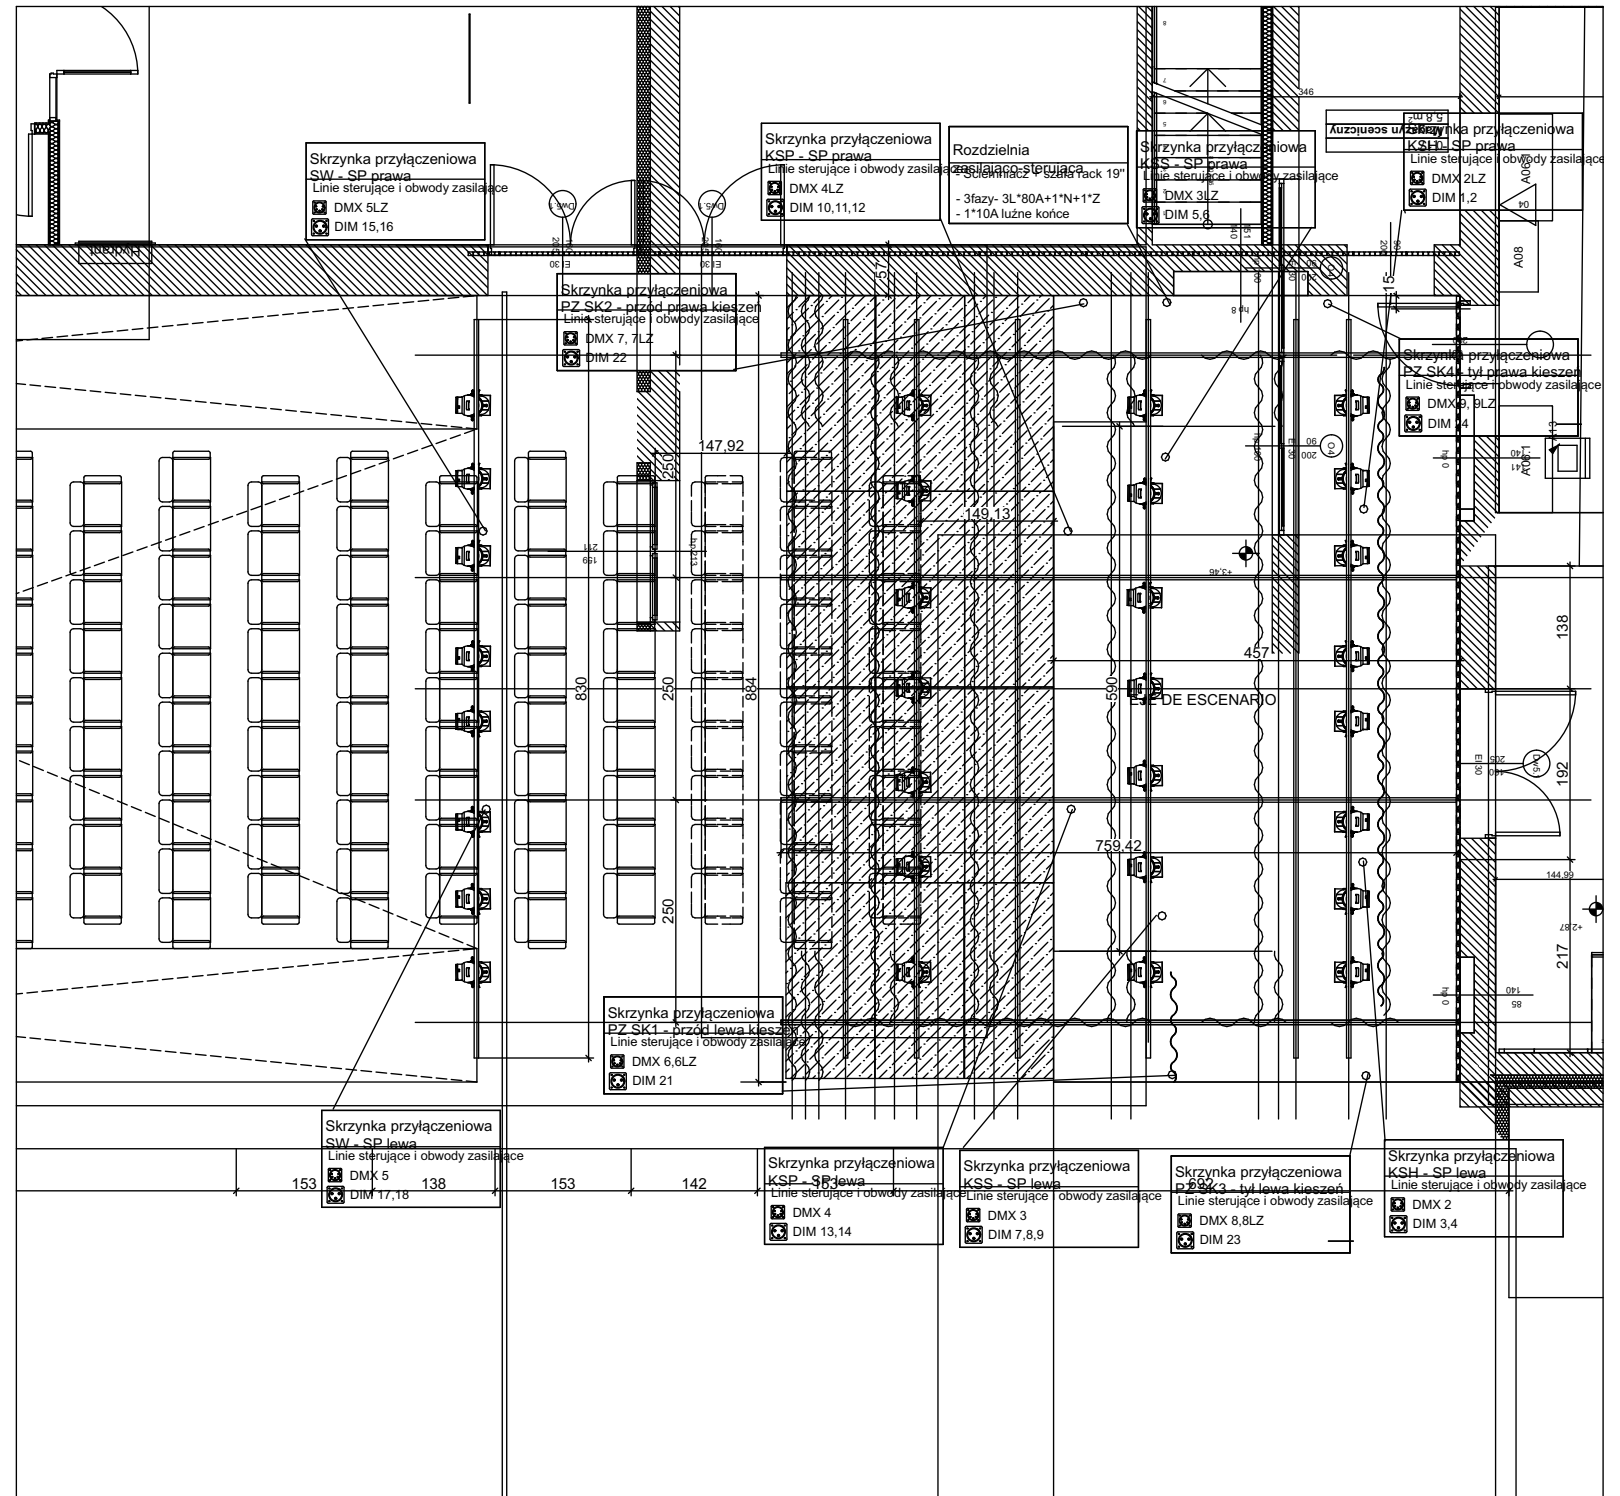


[illegible]

Inwestor:	Gmina Łochów Gmina Łochów Al. Pokoju 75, 07-130 Łochów				
Nazwa i adres obiektu bud.	Miejski i Gminny Ośrodek Kultury ul. 1 maja 22; 07-130 Łochów; działka nr. 2519, obręb: Miasto Łochów - 143305_4.0001, jednostka ewidencyjna Miasto Łochów - 143305 4				
Temat zadania projektowego:	Projekt budowlany przebudowy budynku Miejskiego i Gminnego Ośrodka Kultury w Łochowie				
Przedmiot rysunku:	Oświetlenie		Branża:	Skala:	Rys. nr
Projektant:	mgr inż. arch. Przemysław Płowecki	KL-31/2000	architektura		B.05
Sprawdzający:	mgr inż. arch. Aleksandra Nurek	405/01	architektura		
PROJEKT SPORZĄDZONO PRZY UŻYCIU LICENCJOWANEGO OPROGRAMOWANIA ARCHYTEKTONICZNEGO ArchiTechPC nr seryjny 03055749182, SoftCAD3D nr seryjny 03055901902, ArchiCad nr licencji 6-5114266, 6-5063383, 6-5147463 PRAWA AUTORSKIE ZASTRZEŻONE - WYKORZYSTYWANIE I POWIELANIE BEZ ZGODY AUTORÓW ZABRONIONE					Data: 01.2016 Str: