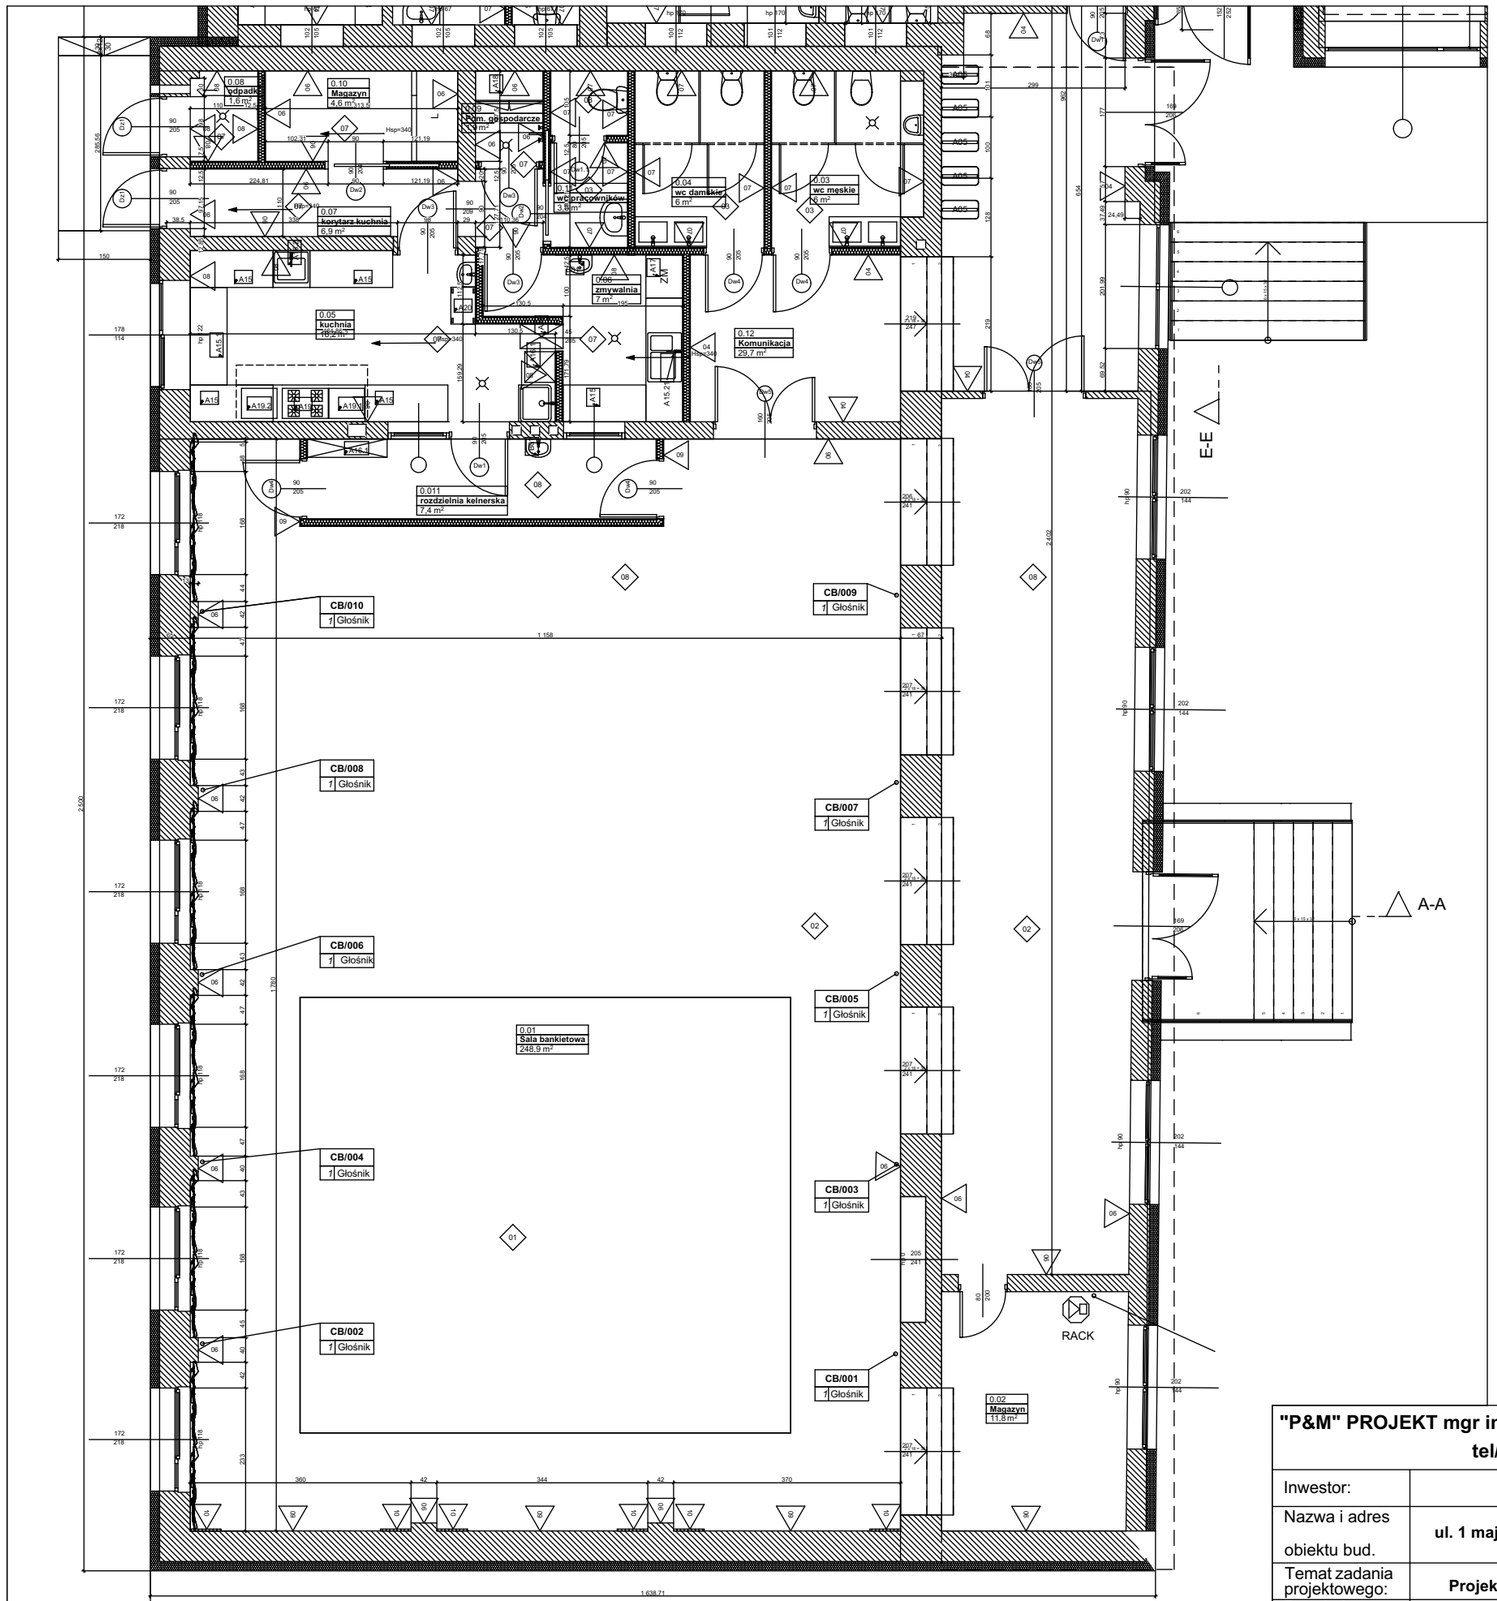

"P&M" PROJEKT mgr inż. arch. Przemysław Płowecki, 42-200 Częstochowa, ul. Waszyngtona 24/3, tel/fax. 34 365 11 60, tel. kom. 888 484 484, www.pmprojekt.com				
Inwestor:	**Gmina Łochów** **Gmina Łochów Al. Pokoju 75, 07-130 Łochów**			
Nazwa i adres obiektu bud.	**Miejski i Gminny Ośrodek Kultury** **ul. 1 maja 22; 07-130 Łochów; działka nr. 2519, obręb: Miasto Łochów - 143305_4.0001, jednostka ewidencyjna Miasto Łochów - 143305_4**			
Temat zadania projektowego:	**Projekt budowlany przebudowy budynku Miejskiego i Gminnego Ośrodka Kultury w Łochowie**			
Przedmiot rysunku:	**Sala bankietowa - przyłącza AV**		Branża:	Skala:
				Rys. nr **B.10**
Projektant:	mgr inż. arch. Przemysław Płowecki	KL-31/2000	architektura	
Sprawdzający:	mgr inż. arch. Aleksandra Nurek	405/01	architektura	
				Data: 01.2016
				Str:

PROJEKT SPORZĄDZONO PRZY UŻYCIU LICENCJOWANEGO OPROGRAMOWANIA ARCHITEKTONICZNEGO
ArchiTechPC nr seryjny 03055749182, SoftCAD3D nr seryjny 03055901902, ArchiCad nr licencji 6-5114266, 6-5063383, 6-5147463
PRAWA AUTORSKIE ZASTRZEŻONE - WYKORZYSTYWANIE i POWIELANIE BEZ ZGODY AUTORÓW ZABRONIONE