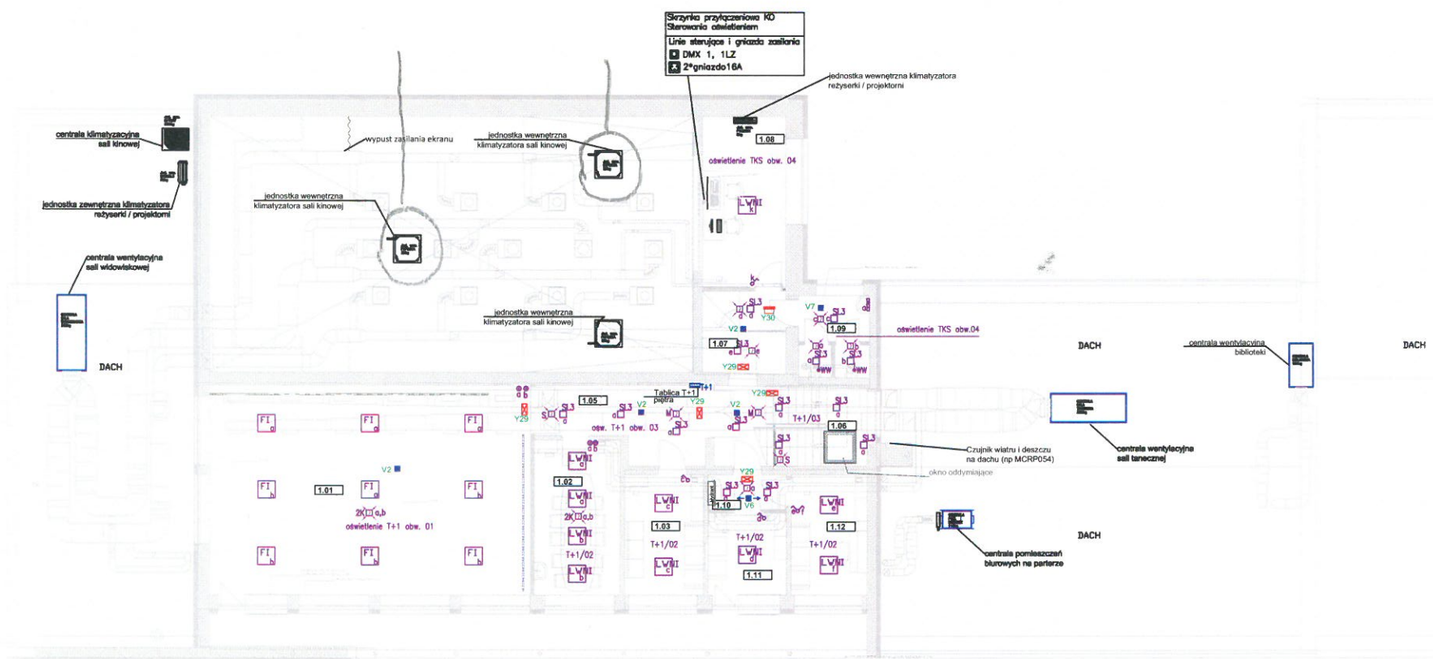

Zestawienie pomieszczeń	
NR	POMIESZCZENIE
1.01	Sala taneczna
1.02	Sala plastyczno ceramiczna
1.03	Sala muzyczna
1.05	Komunikacja
1.06	Klatka schodowa
1.07	Korytarz
1.08	Projektornia / reżyserka
1.09	Toalety
1.10	Korytarz
1.11	Sala muzyczna
1.12	Sala muzyczna

LEGENDA

- T+1 Tablica piętra - projektowana
- 2K Czujnik obecności 2-kanałowy z korekcją nat. oświetlenia
- Czujnik obecności z korekcją nat. oświetlenia
- M Czujnik obecności z korekcją nat. oświetlenia master
- S Czujnik obecności z korekcją nat. oświetlenia slave
- Przycisk wymuszający łączenie oświetlenia (niezależnie od czujnika)
- Wyłącznik 1-biegunowy, IP:20
- Wyłącznik 2-biegunowy, IP:20
- Wyłącznik 1-biegunowy, IP-44

OPRAWY OŚWIETLENIA PODSTAWOWEGO WYSZCZEGÓLNIONO W OPISIE TECHNICZNYM

LEGENDA OPRAW EWAKUACYJNYCH:

LEGENDA OPRAW KIERUNKOWYCH:

Lp.	Ozn.	Symbol	Nazwa	Nr kat.	Moc	Strumień świetlny	Czas podtrzym.	System	Tryb pracy	Stopień IP	Montaż	Uwagi:
1	Y29		EXIT	ET	1W		1H	RU	SA	IP65	nasienny	
2	Y30		EXIT P	ETP	1W		1H	RU	SA	IP65	nasiropowy dostropowy	

"P&M" PROJEKT mgr inż. arch. Przemysław Płowecki, 42-200 Częstochowa, ul. Waszyngtona 24/3, tel/fax. 34 365 11 60, tel. kom. 888 484 484, www.pmprojekt.com

Inwestor:	Gmina Łochów Gmina Łochów Al. Pokoju 75, 07-130 Łochów			
Nazwa i adres obiektu bud.	Miejski i Gminny Ośrodek Kultury ul. 1 maja 22; 07-130 Łochów; działka nr. 2519, obręb: Miasto Łochów - 143305_4.0001, jednostka ewidencyjna Miasto Łochów - 143305_4			
Temat zadania projektowego:	Projekt budowlany przebudowy budynku Miejskiego i Gminnego Ośrodka Kultury w Łochowie			
Przedmiot rysunku:	RZUT PIĘTRA - INSTALACJE ELEKTRYCZNE	Branża:	Skala: 1:100	Rys. nr E-04 1/2
Projektant:	mgr inż. Grzegorz Drelich	SLK/0605/POOE/04	elektryczna	
Sprawdzający:	mgr inż. Jan Kostrzanowski	UAN-VIII-7342/156/94	elektryczna	Data: 01.2016
				Str. 47

PROJEKT BYŁBY MOŻLIWY PRZY UŻYCIU LICENCJONOWANEGO OPROGRAMOWANIA ARCHITEKTONICZNEGO: ArchiFizaDPC w wersji: 6995581/8162, ArchiCAD30 w wersji: 6995581/8162, ArchiCad w licencji 6-511/4258, 6-0063263, 6-0141143; Prawa AUTORSKIE ZASTRZEŻONE. WYKONIEŃ - POWIELANIE BEZ ZGODY AUTORÓW ZABRONIONE